

ООО "МЕГАСТРОЙ"
ИНН: 3906404689, КПП: 390601001, ОГРН: 1213900009146

Земельный участок по адресу: Калининградская
обл., Гурьевский район, пос. Поддубное, ул. Лунная,
№6 Кадастровый номер участка строительства:
39:03:090914:363

Архитектурно-строительный проект одноэтажного дома с
terrassой

2024-ИЖД-АРС № 1



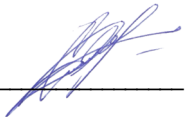
г.Калининград 2024г.

ООО "МЕГАСТРОЙ"
ИНН: 3906404689, КПП: 390601001, ОГРН: 1213900009146

Земельный участок по адресу: Калининградская
обл., Гурьевский район, пос. Поддубное, ул.
Лунная, №6 Кадастровый номер участка
строительства: 39:03:090914:363

Архитектурно-строительный проект одноэтажного дома с
terrassой

2024-ИЖД-АРС № 1

Выполнил: Храменков А.А. 
Заказчик: Гарт А.А. _____

Пояснительная записка

I. Общие данные:

Архитектурный проект одноэтажного жилого дома общей площадью – 115,79 кв.м.
Жилая площадь дома 34,98 кв.м.
Площадь застройки 138,88 кв.м.
Дом без подвала м мансарды в один этаж.
Климатические параметры холодного периода года в г. Калининград*
Температура воздуха наиболее холодных суток, обеспеченностью 0,98 -25 °С
Температура воздуха наиболее холодных суток, обеспеченностью 0,92 -22 °С
Температура воздуха наиболее холодной пятидневки, обеспеченностью 0,98 -21 °С
Температура воздуха наиболее холодной пятидневки, обеспеченностью 0,92 -19 °С
Температура воздуха, обеспеченностью 0,94 -6 °С
Абсолютная минимальная температура воздуха -33 °С
Средняя суточная амплитуда температуры воздуха наиболее холодного месяца 4,8 °С
Продолжительность периода со средней суточной температурой воздуха 0 °С 87 суток
Средняя температура периода со средней суточной температурой воздуха 0 °С -1,6 °С
Продолжительность периода со средней суточной температурой воздуха 8 °С 188 суток
Средняя температура периода со средней суточной температурой воздуха 8 °С 1,2 °С
Продолжительность периода со средней суточной температурой воздуха 10 °С 213 суток
Средняя температура периода со средней суточной температурой воздуха 10 °С 2,1 °С
Средняя месячная относительная влажность воздуха наиболее холодного месяца 86 %
Средняя месячная относительная влажность воздуха в 15 ч наиболее холодного месяца 83 %
Количество осадков за ноябрь – март 306 мм
Преобладающее направление ветра за декабрь – февраль 3
Максимальная из средних скоростей ветра по румбам за январь 3,6 м/с
Средняя скорость ветра, за период со средней суточной температурой воздуха 8 °С 2,8 м/с

II. Архитектурно-планировочное решение.

Архитектурно-планировочное решение принято по «Малозэтажные здания». За условную отметку ±0.000 принята отметка верхней точки черновой стяжки. Планировка дома решена в 1-ом уровне.

Расположение проектируемого объекта на участке по отношению к соседним жилым домам обеспечивает инсоляцию жилых помещений в соответствии с требованиями действующих СНиП. по ГПЗУ.

III. Конструктивное решение.

Несущими конструкциями здания являются наружные стены с несущими. Пространственная жесткость здания обеспечивается совместной работой наружных стен и армированного пояса. Фундаменты – тип фундамента и глубина заложения определяются в рабочем проекте по результатам инженерно-геологических изысканий. Наружные стены – Блок газосиликатный 300мм с утеплителем 50мм и облицовкой декоративной штукатуркой. Внутренние стены – Блок газосиликатный 300мм. Перегородки – Блок газосиликатный 100мм. Перекрытие сборное балочное. Окна – из ПВХ. Двери – межкомнатные деревянные, входная – металлическая.

V. Указания по защите деревянных конструкций.

Деревянные элементы стен, полов, крыши, а также деревянные конструкции не заводского изготовления должны быть антисептированы в соответствии с требованиями СНиП 2.03.11-85 «Защита строительных конструкций от коррозии».

Все деревянные элементы крыши, в том числе обрешетка, должны быть подвергнуты огнезащитной обработке в соответствии с требованиями СНиП 2.01.02-85* «Противопожарные нормы».

V. Инженерное оборудование.

В жилом доме предусматривается следующее инженерное оборудование:

- отопление – от двухконтурного электрического котла;
- горячее водоснабжение – от бойлера;
- холодное водоснабжение – скважина;
- канализация – септик;
- электроснабжение – центральное.

- Примечание: подключение газоснабжения, канализации, линии электроснабжения выполнить по техническим условиям соответствующих служб и организаций.

VI. Охрана окружающей среды.


- При строительстве многоквартирного жилого дома максимально сохранить зеленые насаждения;
- Ценные породы деревьев на земельном участке – нет.
- Обеспечить вывоз строительного мусора на специально разрешенные свалки;
- Утилизацию бытовых отходов осуществлять на специально разрешенных площадках для сбора мусора;
- При использовании минеральных удобрений соблюдать нормы применения

Состав проектной документации

Лист	Наименование	Примечание
	Обложка	
	Титульный лист	
	Пояснительная записка	
1	План посадки дома на участок	
2	План расположения зон 1-ого этажа	
3	Фасад 4-1	
4	Фасад 1-4	
5	Фасад Г-А	
6	Фасад А-Г	
7	План обмерочный 1-ого этажа	
8	Экспликация полов и стен	
9	План расположения ОК и ДВ 1-ого этажа	
10	Ведомости окон и дверей	
11	Разрез 1-1	
12	Разрез 2-2	
13	Разрез 3-3	
14	План кровли	
15	Визуализация №1	
16	Визуализация №2	
17	Визуализация №3	
18	Визуализация №4	
19	Визуализация №5	

						2024-ИЖД-АРС № 1			
						Земельный участок по адресу: Калининградская обл., Гурьевский район, пос. Поддубное, ул. Луная, №6 Кадастровый номер участка строительства: 39.03.090914.363			
Изм.	Колуч.	Лист	№Дак.	Подп.	Дата				
Разраб.		Храименков				Архитектурно-строительный проект одноэтажного дома с террасой	Стадия	Лист	Листов
							ПД		
						Пояснительная записка	ООО"МЕГАСТРОЙ" ИНН: 3906404689, КПП: 390601001, ОГРН: 1213900009146		
Заказчик		Гарт А.А.							

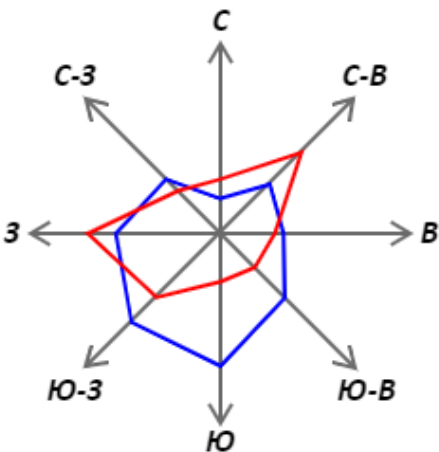Роза ветров




Условные обозначения к розе ветров

- Направление ветров в Январе
- Направление ветров в Июле

Топографический план М1:150

Координаты точек

№ Точки	Координаты	
	Х	У
1	нет	нет
2	нет	нет
3	нет	нет
4	нет	нет

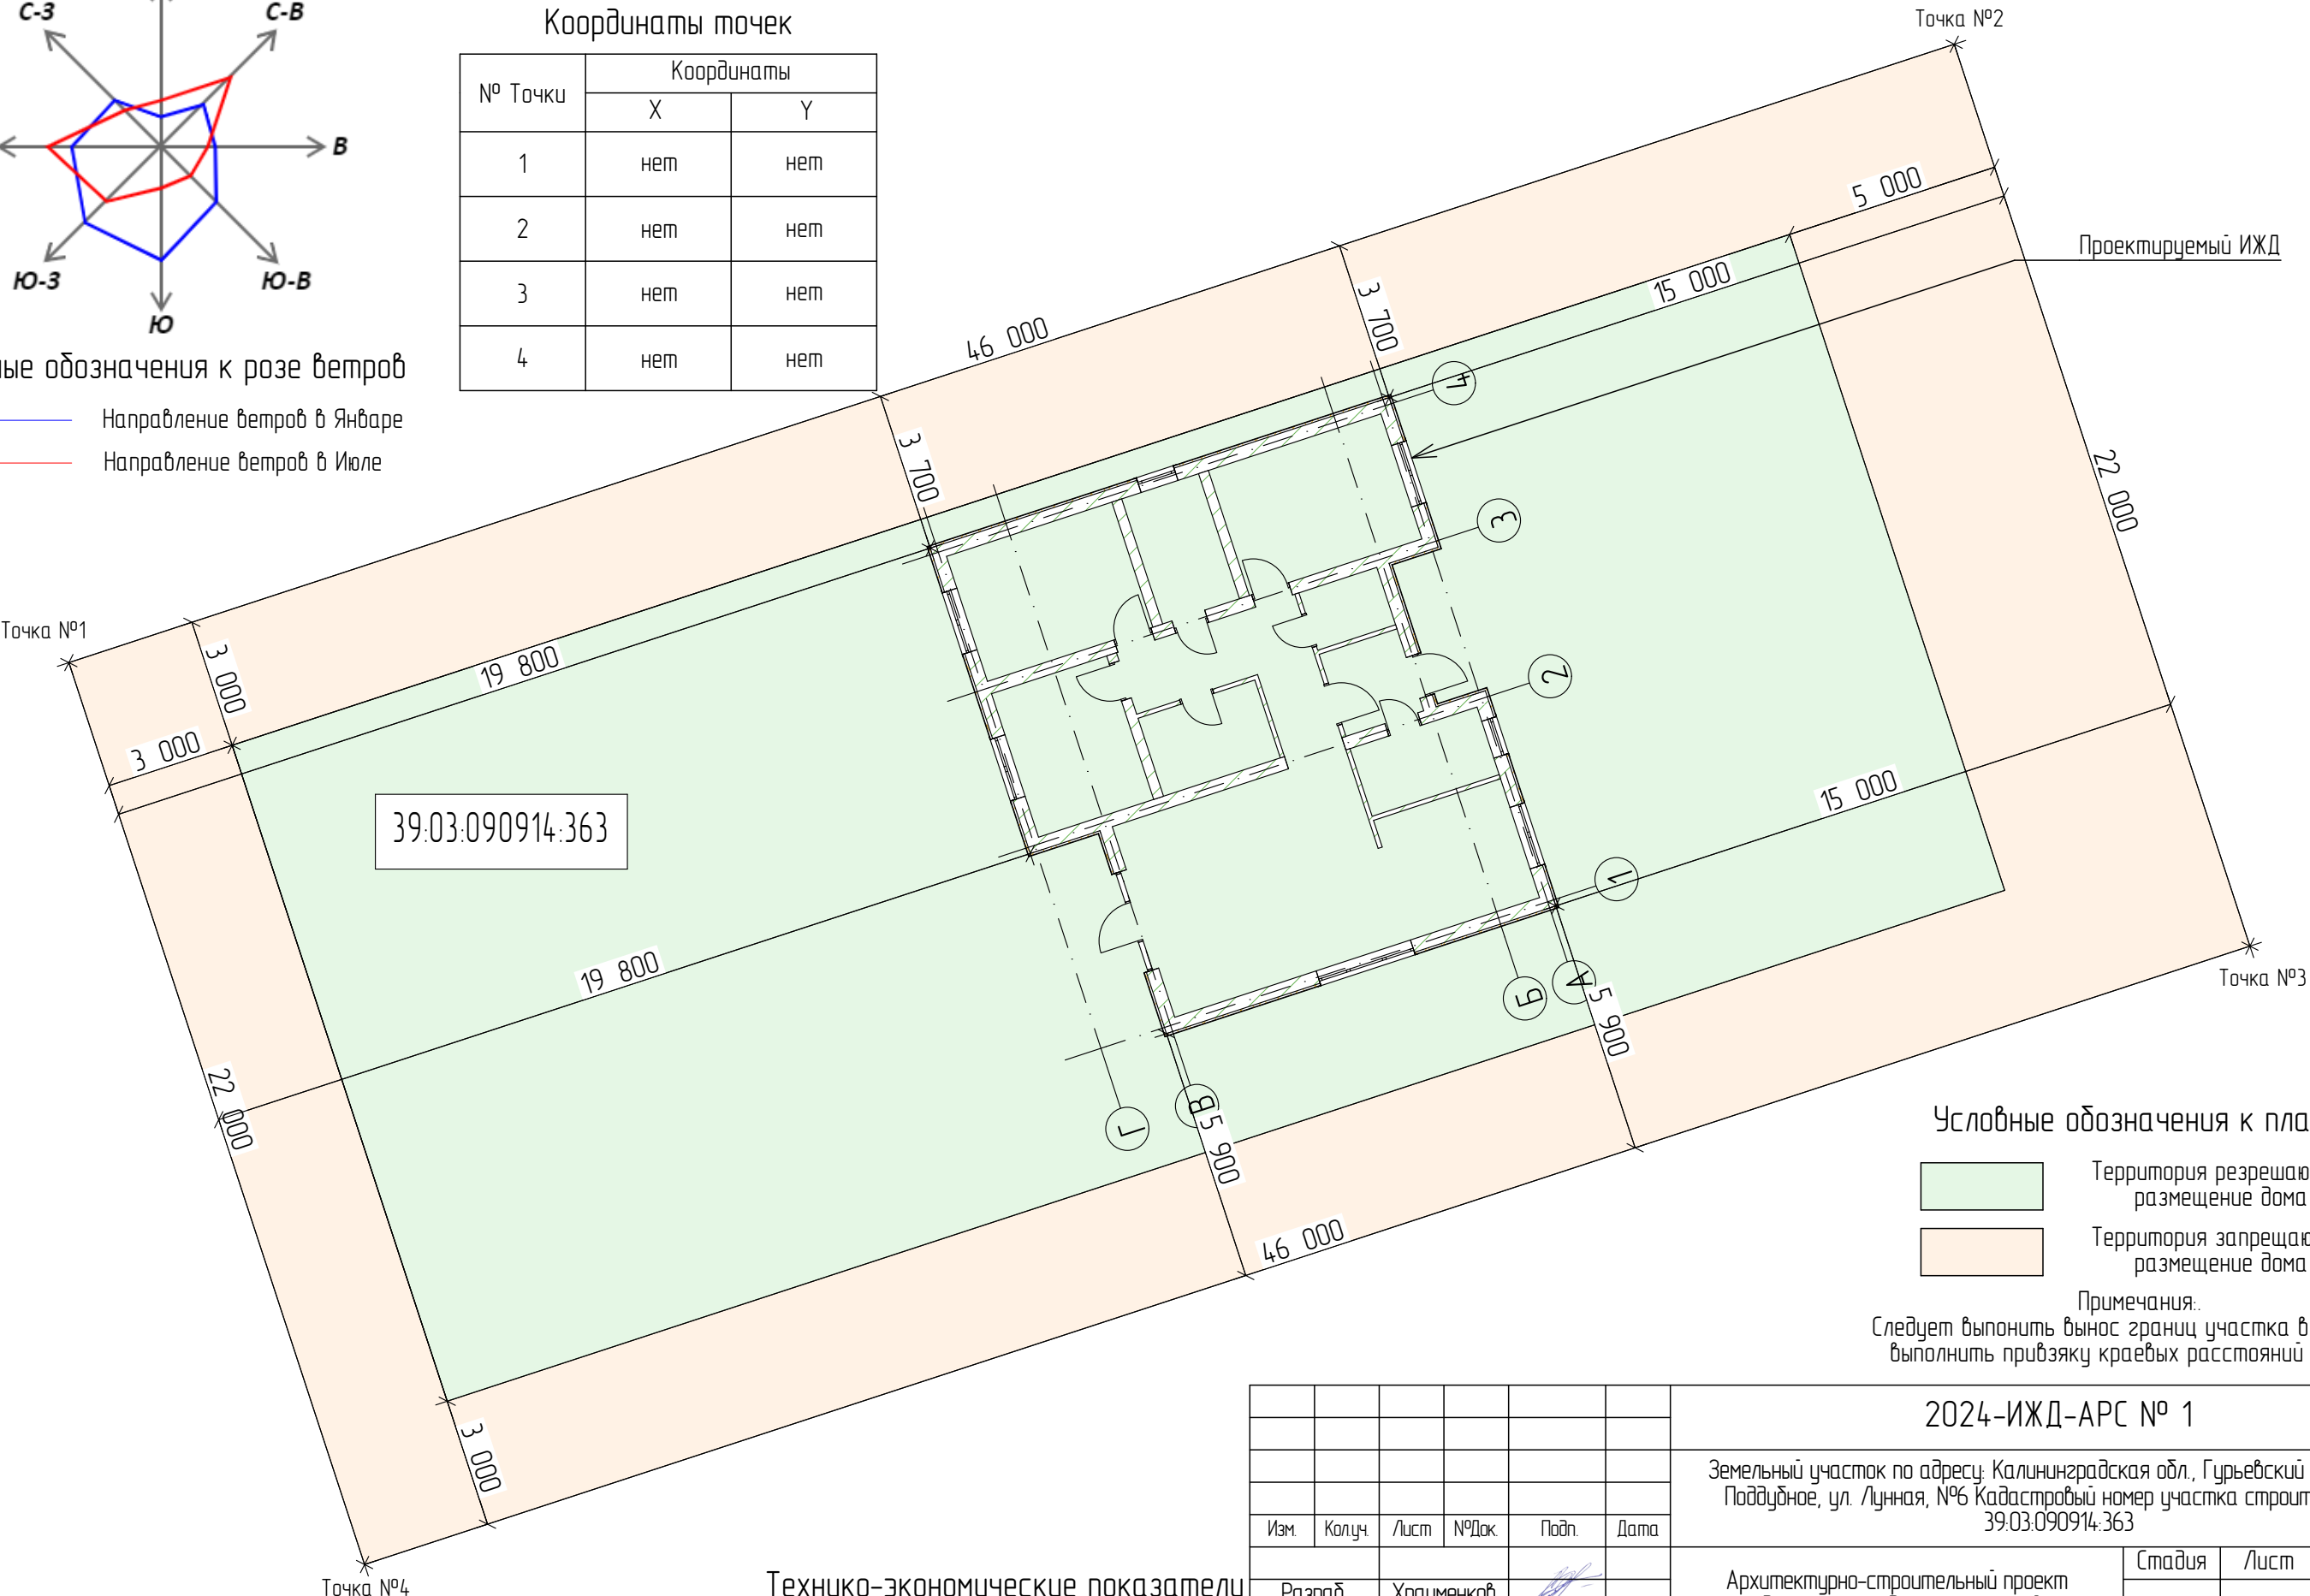

Условные обозначения к плану

- Территория разрешающая размещение дома
- Территория запрещающая размещение дома

Примечания:
Следует выполнить вынос границ участка в натуру и
выполнить привязку краевых расстояний по ГПЗУ


ВАЖНО:
*Посадку выполнить по ГПЗУ.
Скорректировать согласно ГПЗУ и
фактическим размерам по месту.

Технико-экономические показатели

- 1. Площадь участка - 1004,00м2
- 2. Площадь дома - 115,79м3
- 3. Этажность - 1эт.

						2024-ИЖД-АРС № 1			
						Земельный участок по адресу: Калининградская обл., Гурьевский район, пос. Поддубное, ул. Лунная, №6 Кадастровый номер участка строительства: 39.03.090914.363			
Изм.	Колуч.	Лист	№Дак.	Подп.	Дата	Архитектурно-строительный проект одноэтажного дома с террасой	Стадия	Лист	Листов
Разраб.	Храименков						ПД	1	
						План посадки дома на участок	ООО"МЕГАСТРОЙ" ИНН: 3906404689, КПП: 390601001, ОГРН: 1213900009146		
Заказчик	Гарт А.А.								

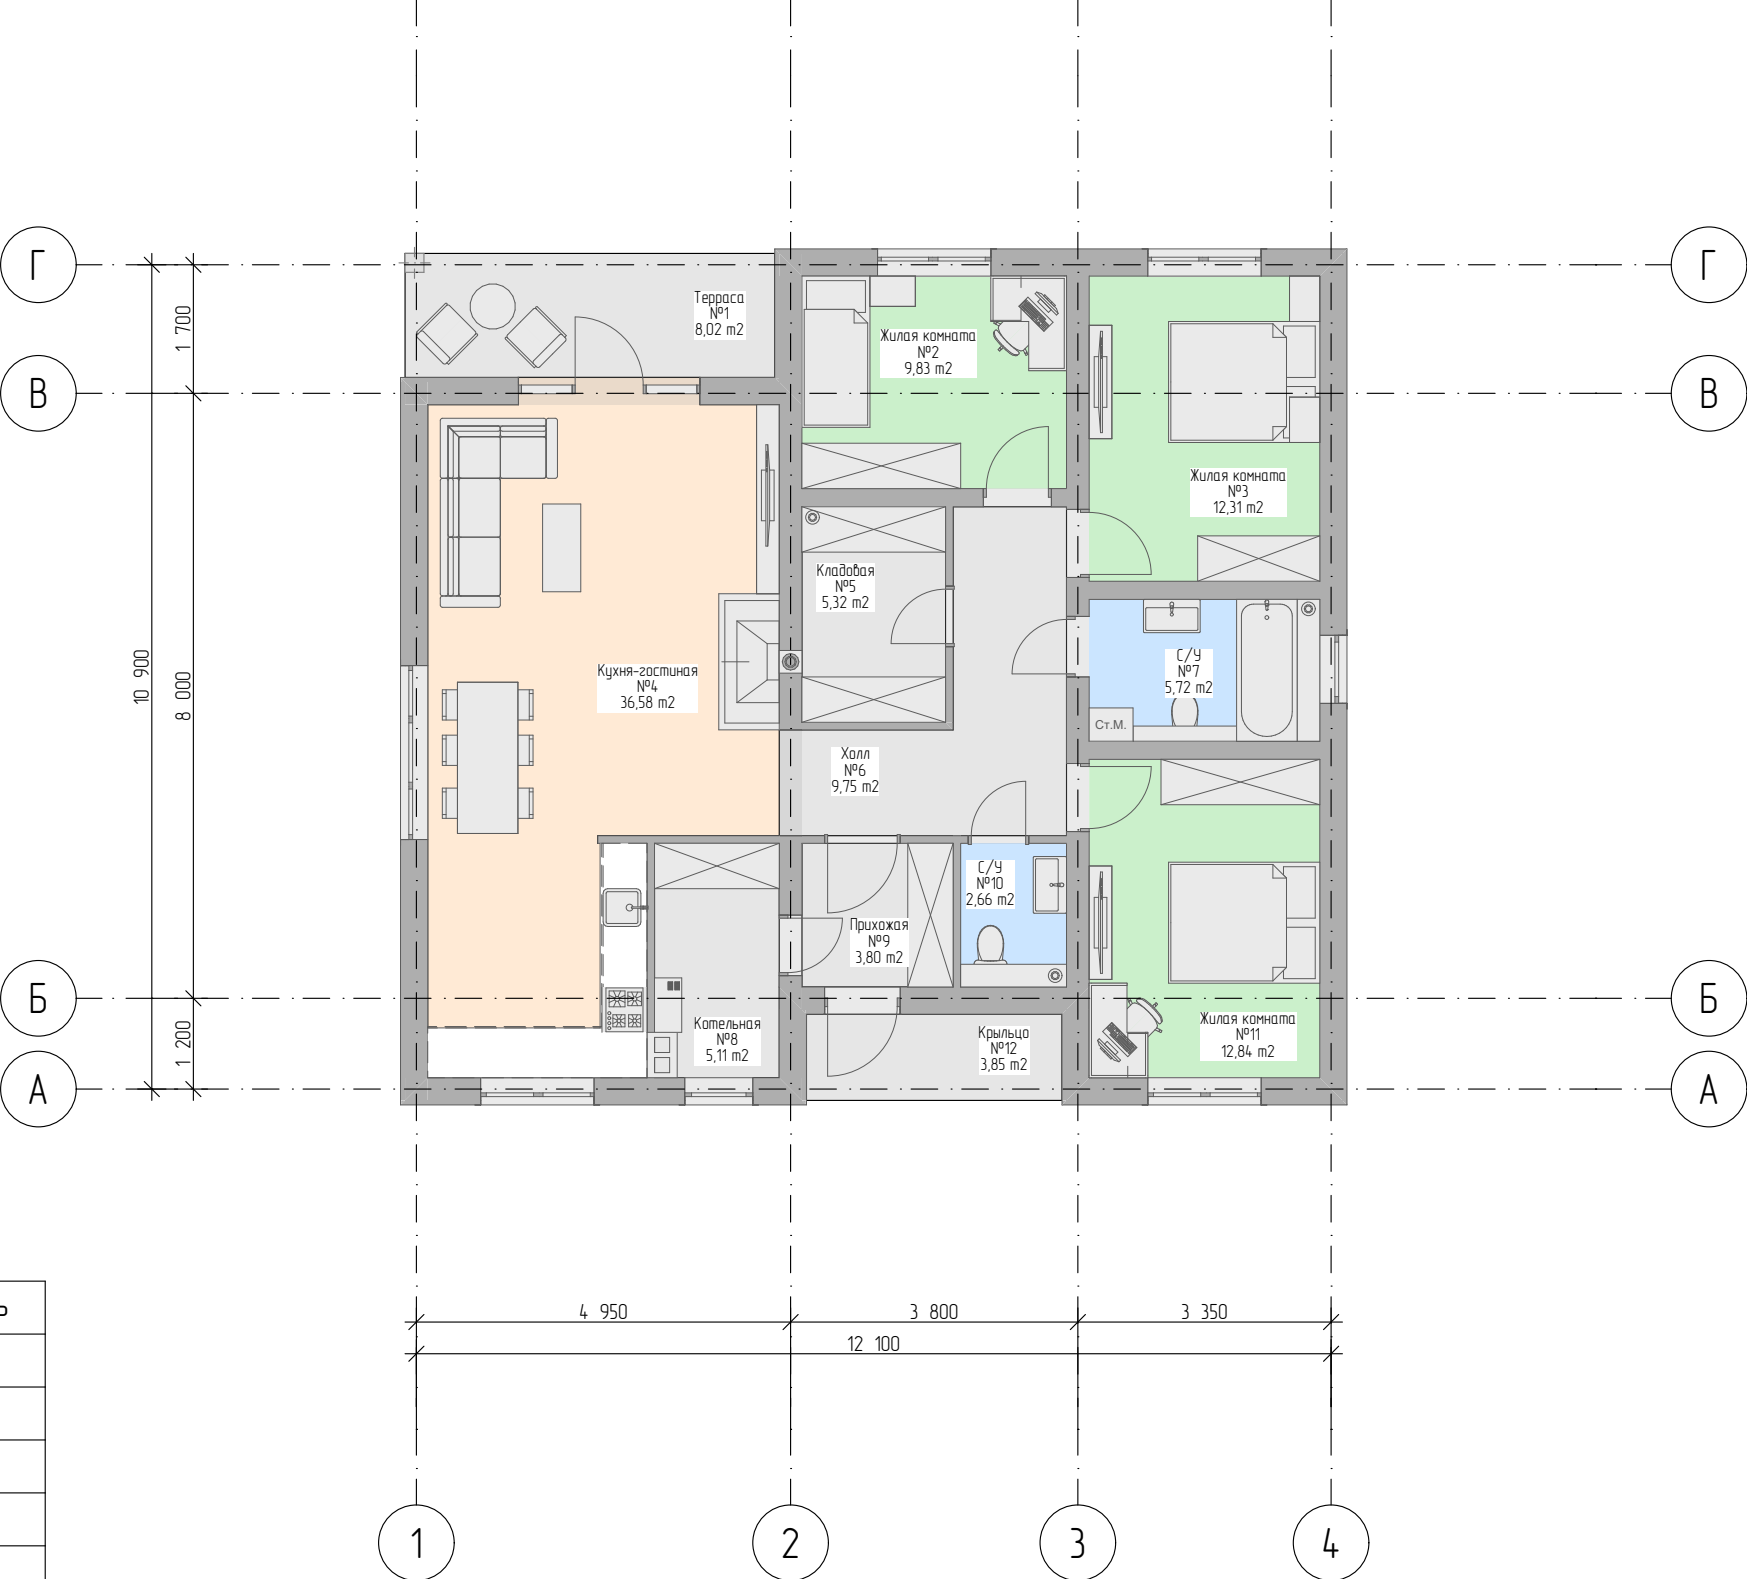План расположения зон первого этажа М1:100



Экспликация помещений

№	Наименование	Площадь
№1	Терраса	8,02
№2	Жилая комната	9,83
№3	Жилая комната	12,31
№4	Кухня-гостиная	36,58
№5	Кладовая	5,32
№6	Холл	9,75
№7	С/У	5,72
№8	Котельная	5,11
№9	Прихожая	3,80
№10	С/У	2,66
№11	Жилая комната	12,84
№12	Крыльцо	3,85
		115,79 м²

						2024-ИЖД-АРС № 1			
						Земельный участок по адресу: Калининградская обл., Гурьевский район, пос. Поддубное, ул. Лунная, №6 Кадастровый номер участка строительства: 39.03.090914.363			
Изм.	Колуч.	Лист	№Док.	Подп.	Дата	Архитектурно-строительный проект одноэтажного дома с террасой	Стадия	Лист	Листов
Разраб.	Храименков						ПД	2	
						План расположения зон 1-ого этажа	ООО"МЕГАСТРОЙ" ИНН: 3906404689, КПП: 390601001, ОГРН: 1213900009146		
Заказчик	Гарт А.А.								

Фасад 4-1 М1:60




Ведомость отделки фасада		
№ п.п	Наименование	Вид отделки
1	Панкен деревянный строганный камерной сушки с обработкой	
2	Камень сланцевый на цоколь светло-серый без размерный	
3	Штукатурка декоративная по клеевому основанию	
4	Черепица графитово-серая матовая по шкале RAL 7024	

						2024-ИЖД-АРС № 1			
						Земельный участок по адресу: Калининградская обл., Гурьевский район, пос. Поддубное, ул. Лунная, №6 Кадастровый номер участка строительства: 39.03.090914.363			
Изм.	Колуч.	Лист	№Док.	Подп.	Дата	Архитектурно-строительный проект одноэтажного дома с террасой	Стадия	Лист	Листов
Разраб.	Храименков						ПД	3	
Заказчик	Гарт А.А.					Фасад 4-1	ООО"МЕГАСТРОЙ" ИНН: 3906404689, КПП: 390601001, ОГРН: 1213900009146		


Фасад 1-4 М1:60



Ведомость отделки фасада		
№ п.п	Наименование	Вид отделки
1	Планкен деревянный строганный камерной сушки с обработкой	
2	Камень сланцевый на цоколь светло-серый без размерный	
3	Штукатурка декоративная по клеевому основанию	
4	Черепица графитово-серая матовая по шкале RAL 7024	

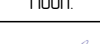						2024-ИЖД-АРС № 1			
						Земельный участок по адресу: Калининградская обл., Гурьевский район, пос. Поддубное, ул. Луная, №6 Кадастровый номер участка строительства: 39.03.090914.363			
Изм.	Колуч.	Лист	№Дак.	Подп.	Дата	Архитектурно-строительный проект одноэтажного дома с террасой	Стадия	Лист	Листов
Разраб.	Храименков						ПД	4	
Заказчик	Гарт А.А.					Фасад 1-4	ООО "МЕГАСТРОЙ" ИНН: 3906404689, КПП: 390601001, ОГРН: 1213900009146		

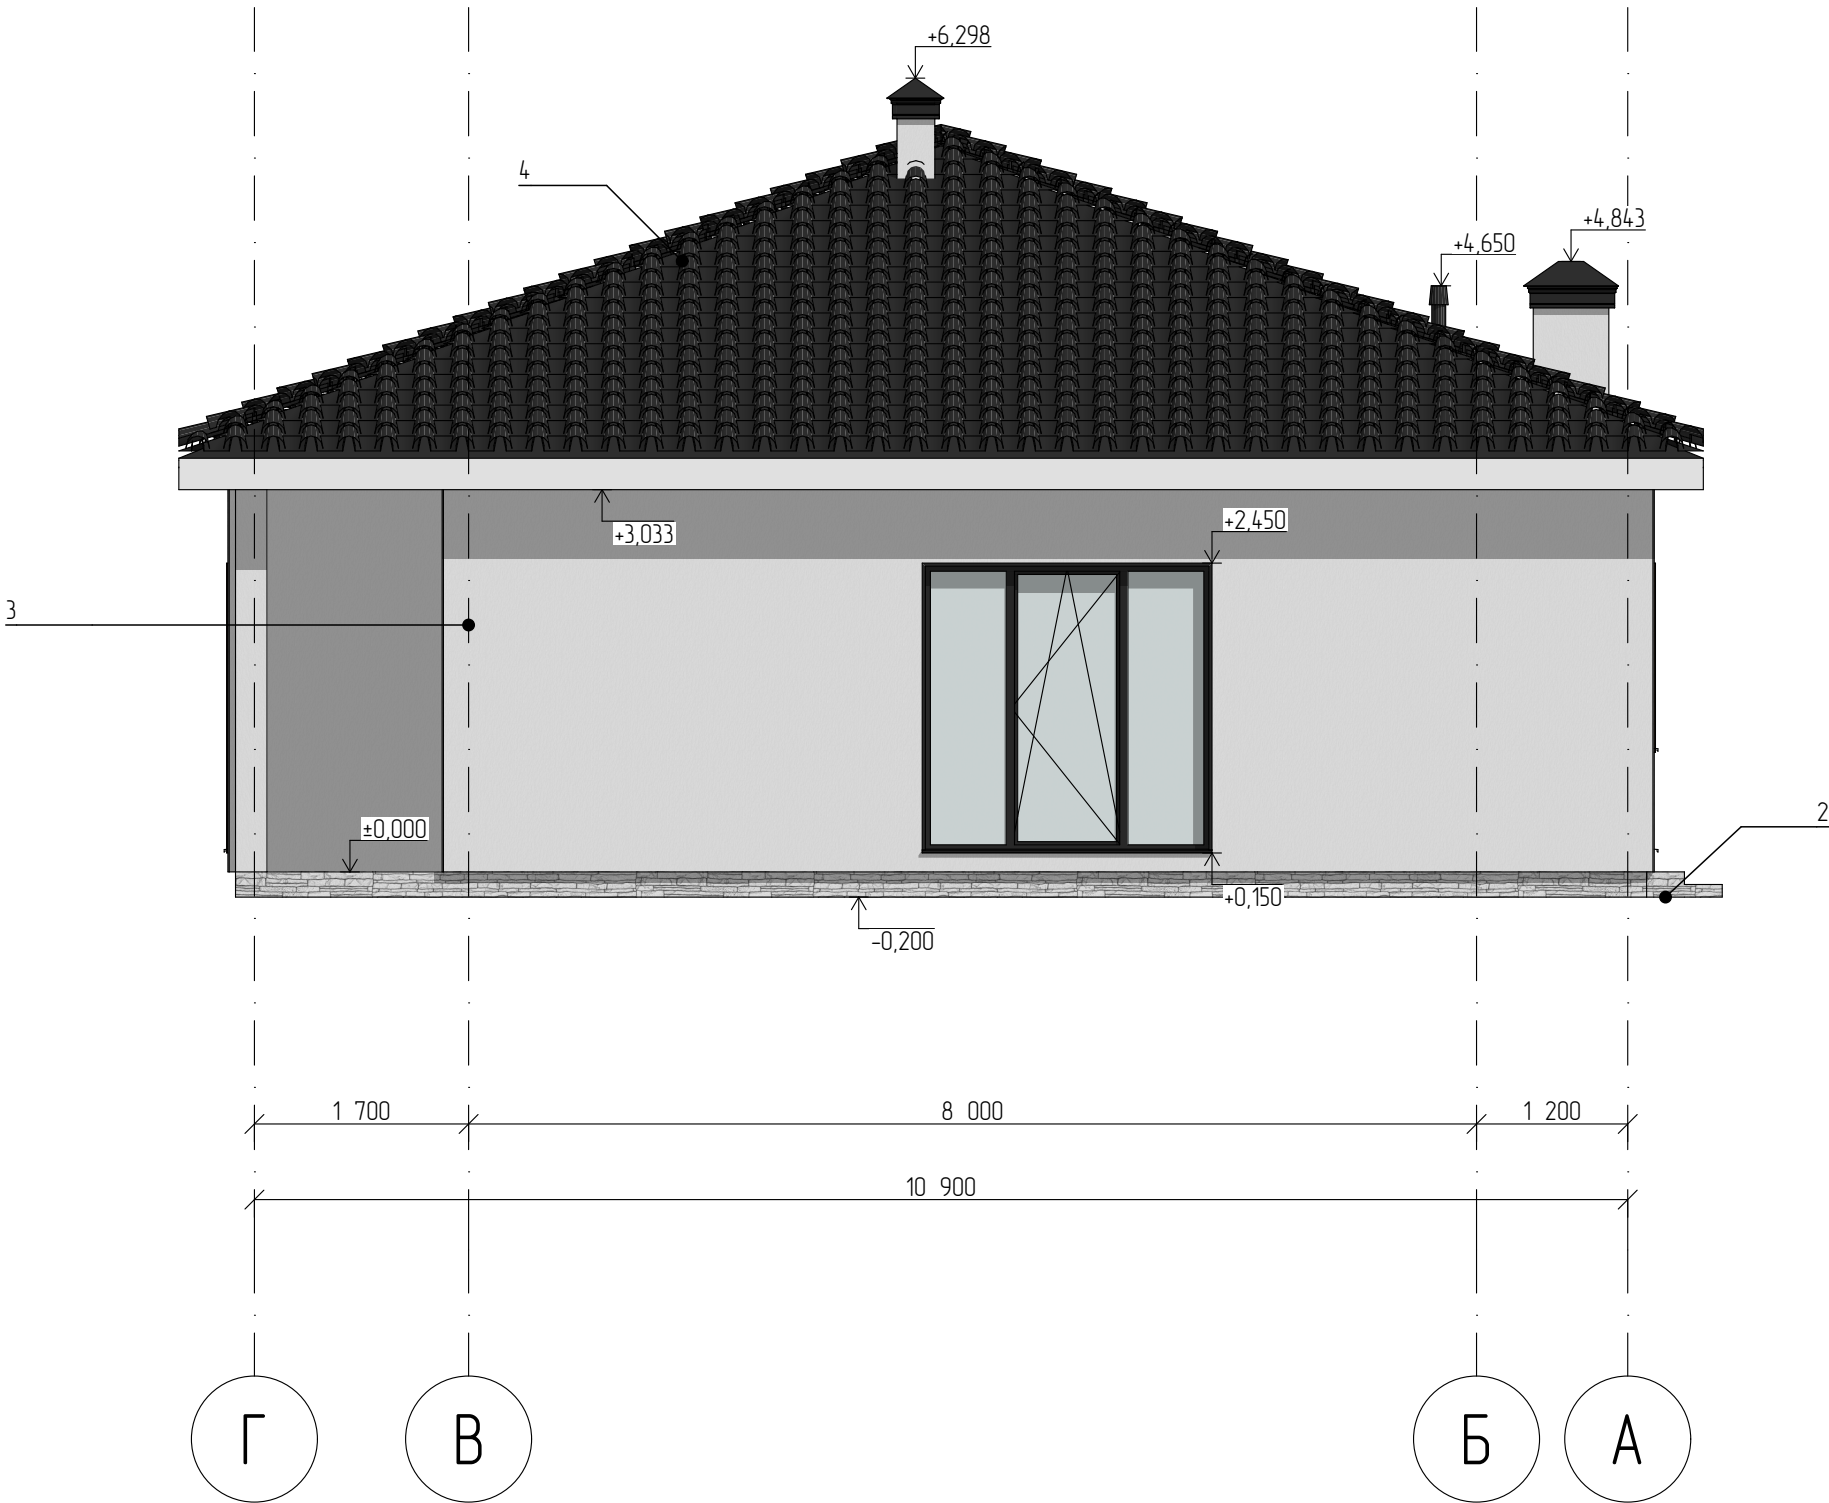
Фасад Г-А М1:60



Ведомость отделки фасада		
№ п.п	Наименование	Вид отделки
1	Панкен деревянный строганный камерной сушки с обработкой	
2	Камень сланцевый на цоколь светло-серый без размерный	
3	Штукатурка декоративная по клеевому основанию	
4	Черепица графитово-серая матовая по шкале RAL 7024	

						2024-ИЖД-АРС № 1			
						Земельный участок по адресу: Калининградская обл., Гурьевский район, пос. Поддубное, ул. Лунная, №6 Кадастровый номер участка строительства: 39.03.090914.363			
Изм.	Колуч.	Лист	№Док.	Подп.	Дата	Архитектурно-строительный проект одноэтажного дома с террасой	Стадия	Лист	Листов
Разраб.	Храименков						ПД	5	
Заказчик	Гарт А.А.					Фасад Г-А	ООО"МЕГАСТРОЙ" ИНН: 3906404689, КПП: 390601001, ОГРН: 1213900009146		

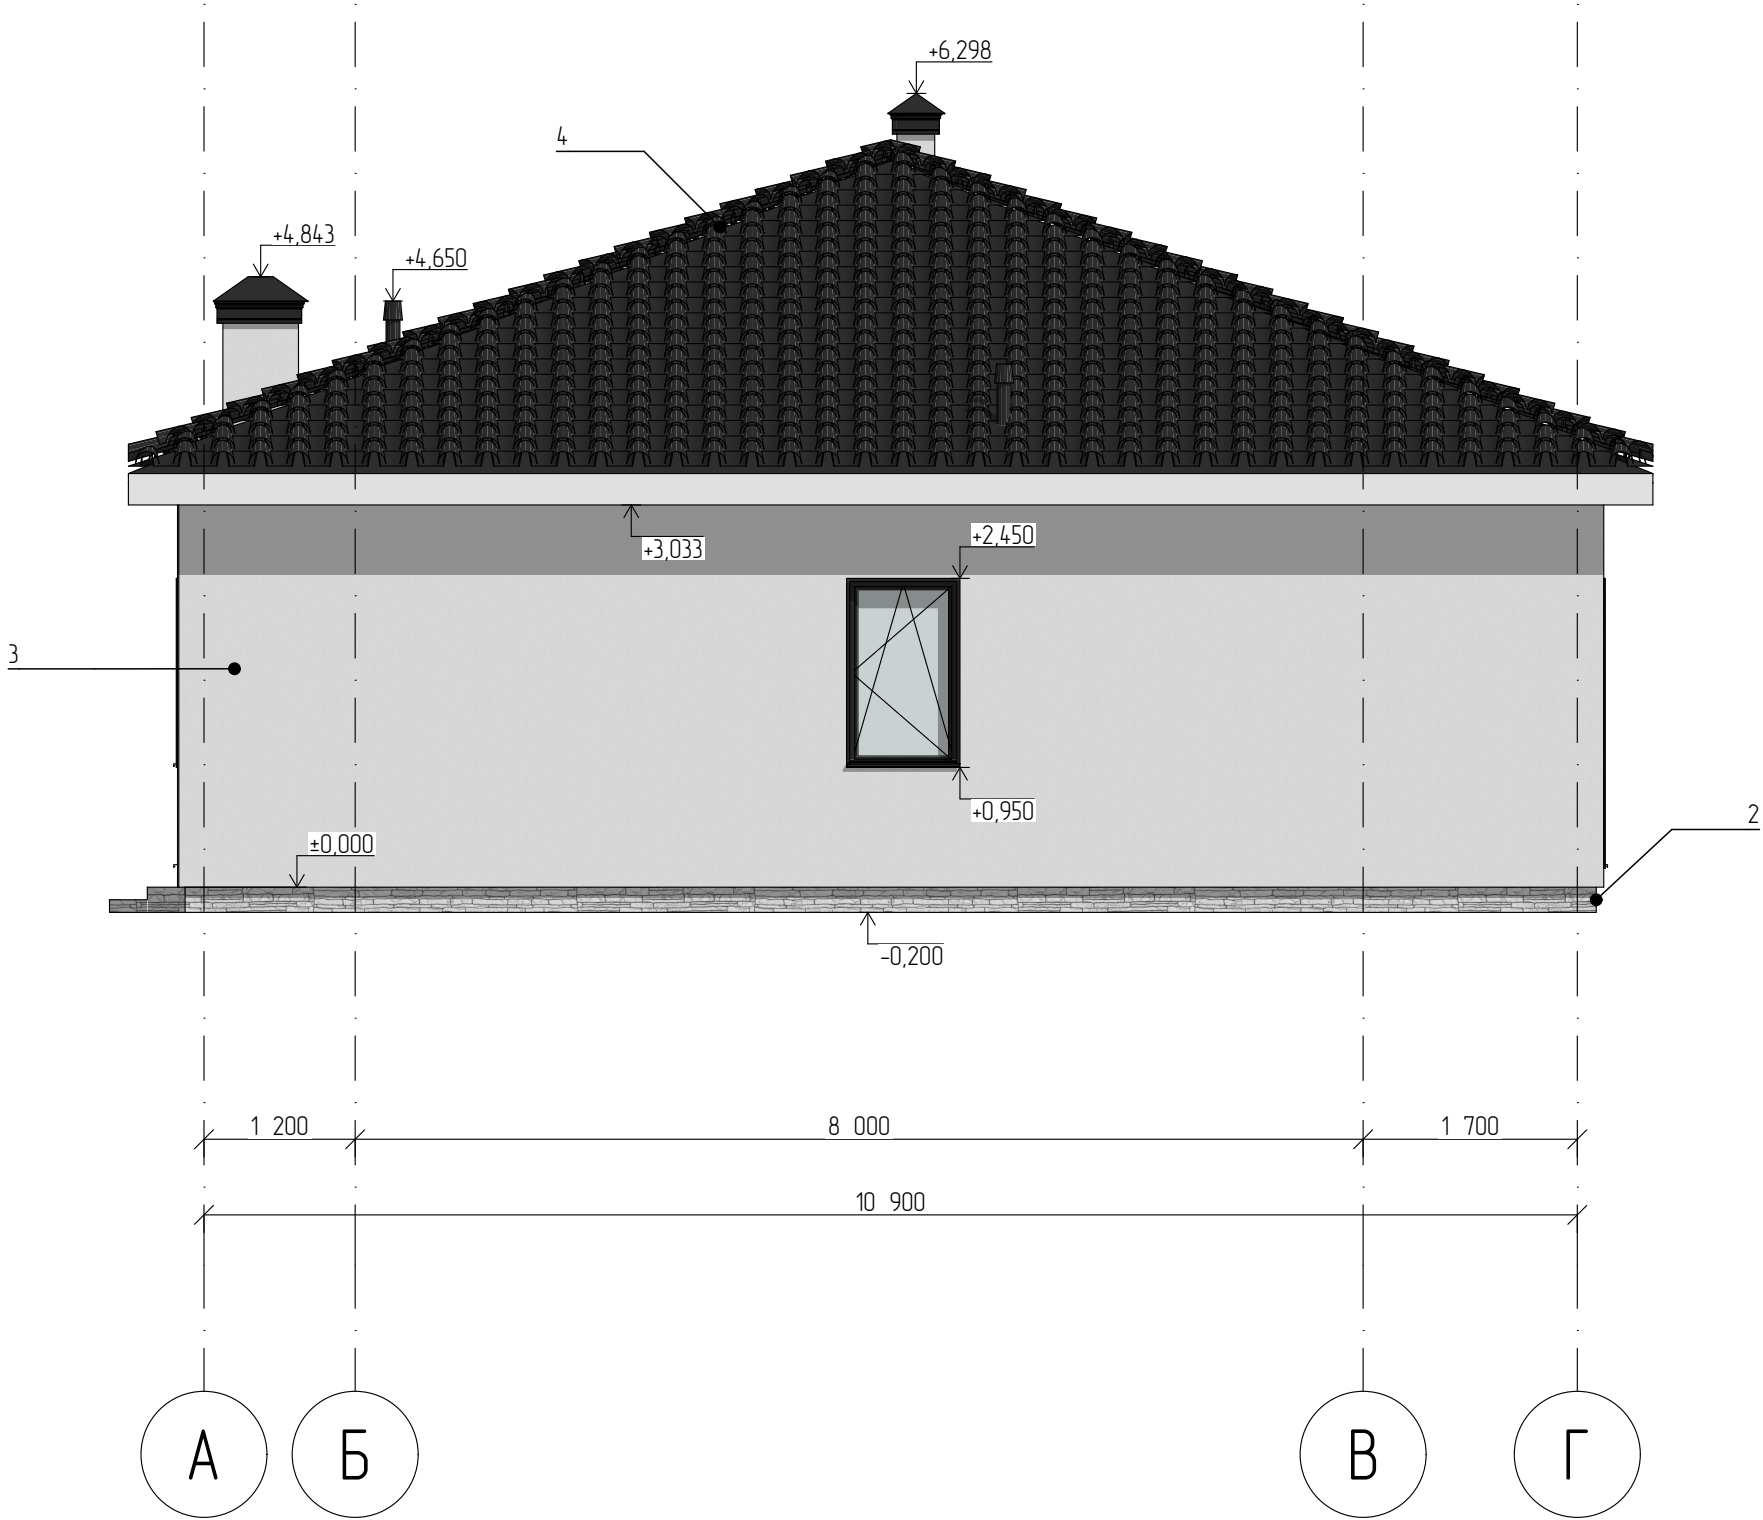
Фасад А-Г М1:60






Ведомость отделки фасада		
№ п.п	Наименование	Вид отделки
1	Панкен деревянный строганный камерной сушки с обработкой	
2	Камень сланцевый на цоколь светло-серый без размерный	
3	Штукатурка декоративная по клеевому основанию	
4	Черепица графитово-серая матовая по шкале RAL 7024	

						2024-ИЖД-АРС № 1				
						Земельный участок по адресу: Калининградская обл., Гурьевский район, пос. Поддубное, ул. Лунная, №6 Кадастровый номер участка строительства: 39.03.090914.363				
Изм.	Колуч.	Лист	№Док.	Подп.	Дата					
Разраб.		Храименков				Архитектурно-строительный проект одноэтажного дома с террасой		Стадия	Лист	Листов
								ПД	6	
						Фасад А-Г		ООО"МЕГАСТРОЙ" ИНН: 3906404689, КПП: 390601001, ОГРН: 1213900009146		
Заказчик		Гарт А.А.								

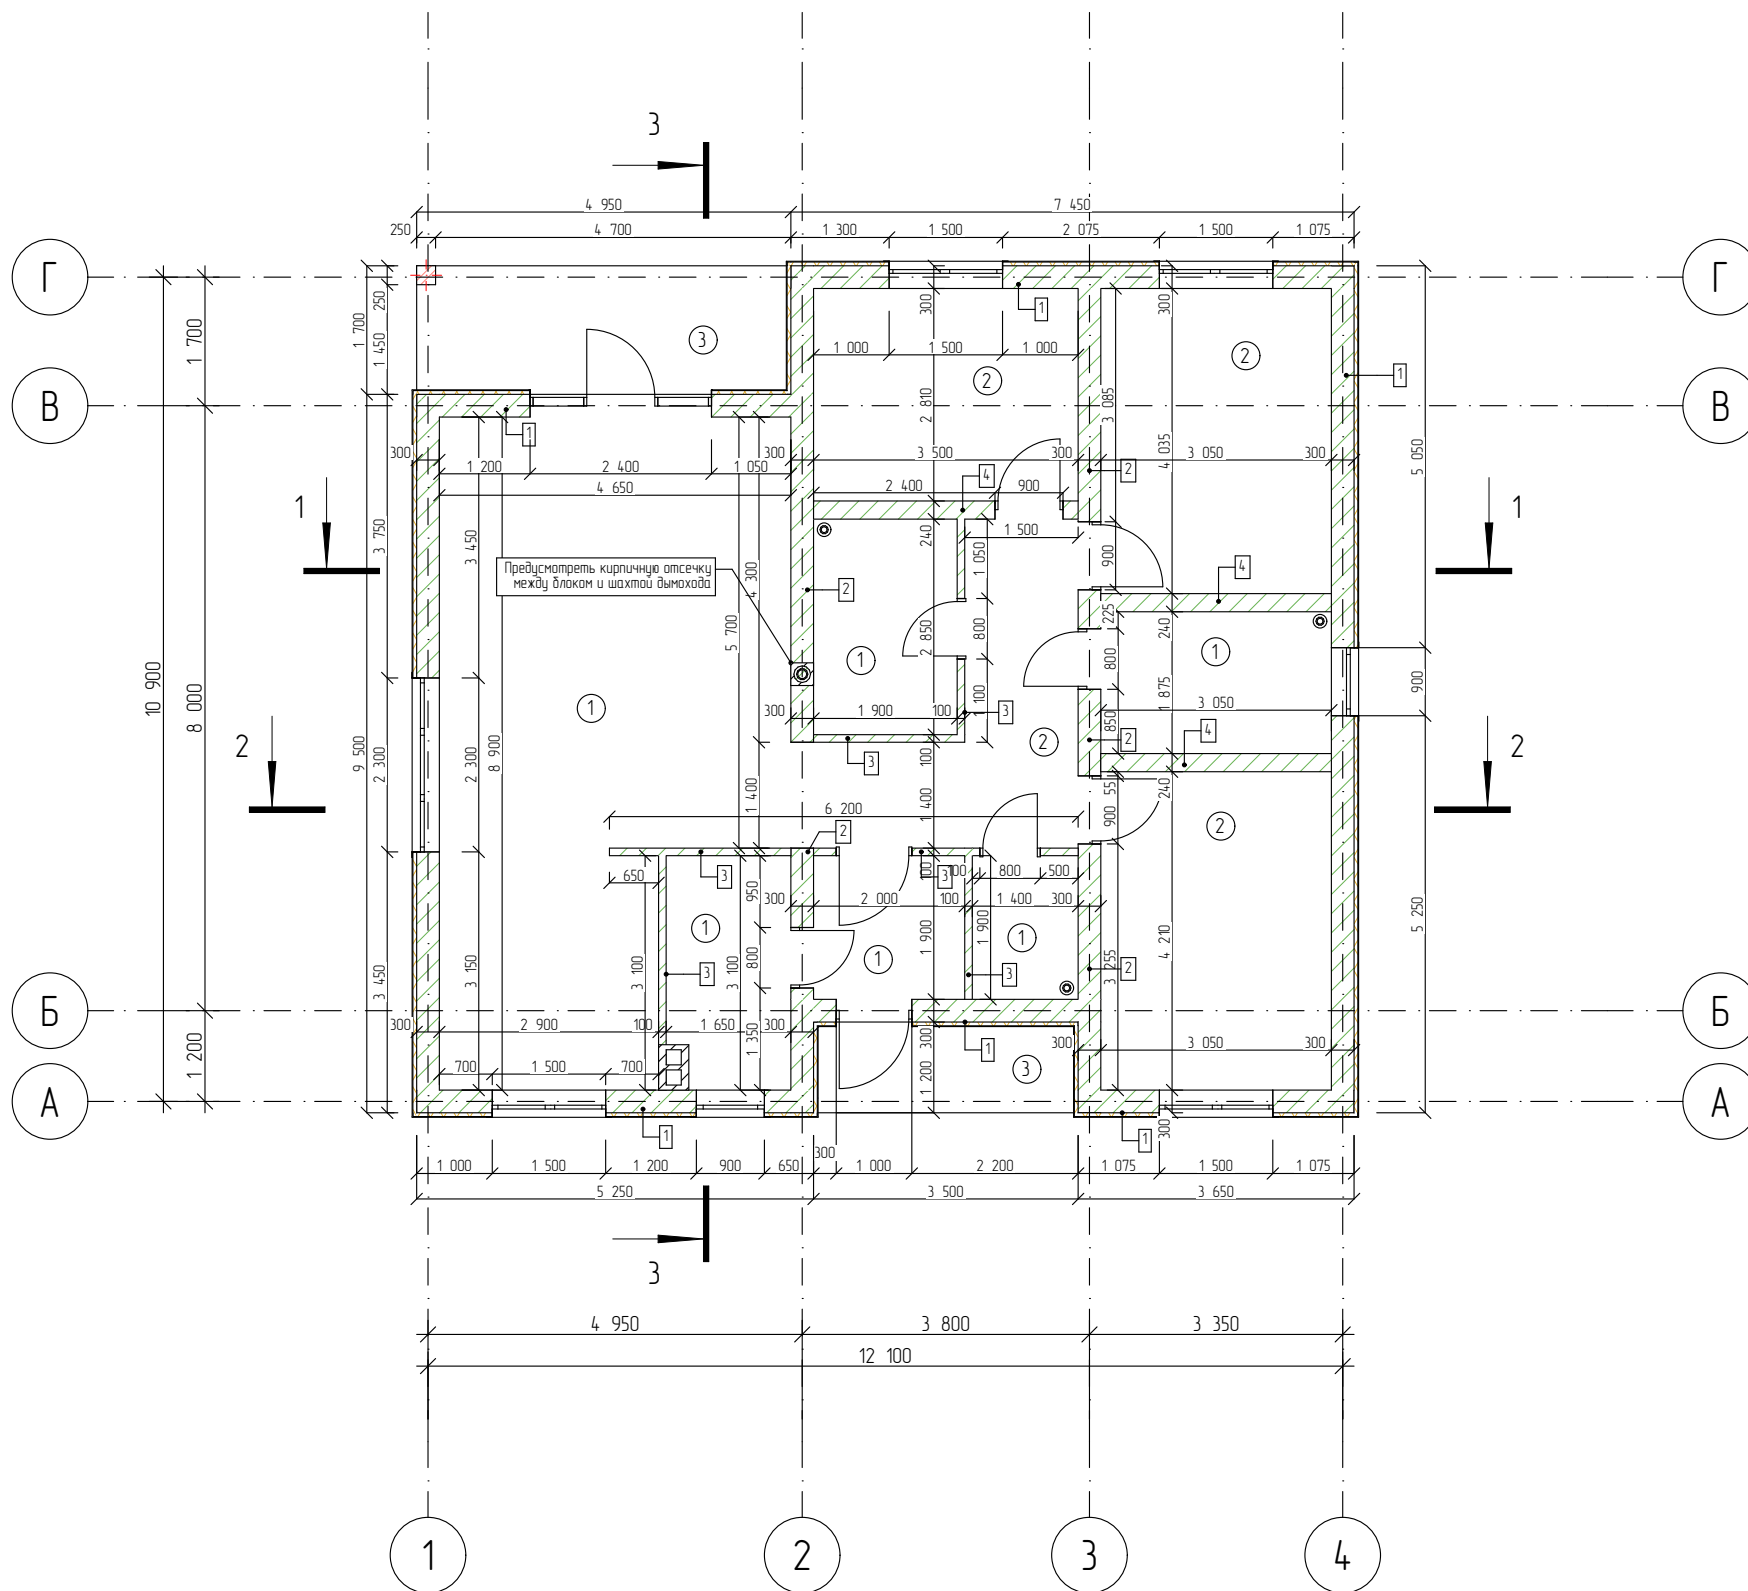Обмерочный план первого этажа М1:100



						2024-ИЖД-АРС № 1			
						Земельный участок по адресу: Калининградская обл., Гурьевский район, пос. Поддубное, ул. Лунная, №6 Кадастровый номер участка строительства: 39.03.090914.363			
Изм.	Колуч.	Лист	№Дак.	Подп.	Дата	Архитектурно-строительный проект одноэтажного дома с террасой	Стадия	Лист	Листов
Разраб.	Храименков						ПД	7	
						План обмерочный 1-ого этажа	ООО"МЕГАСТРОЙ" ИНН: 3906404689, КПП: 390601001, ОГРН: 1213900009146		
Заказчик	Гарт А.А.								

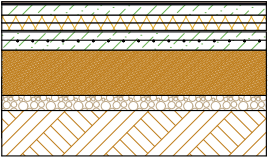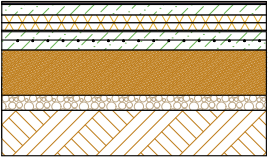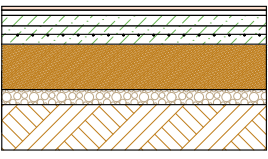
Экспликация полов				
Номер помещения	Тип пола	Схема пола	Данные элементов пола (наименование, толщина, основане и др.)	Площадь пола в м²
4,5,7,8,9,10.	①		Керамическая плитка толщиной 10мм с керамической затиркой швов фузой. Клеевое выравнивающее основание. Бетонная стяжка толщиной 60мм из бетона марки М200 с армированием сеткой ВР с ячейкой 150х150мм толщиной прута 4мм. Мембрана пароизоляционная ИЗОСПАН А. Утеплитель экструдированный пенополистирол ТЕХНОПЛЕКС толщиной 80мм с плотностью не менее 30кг/м3. Железобетонная монолитная плита 200мм из бетона М300 с армированием в две сетки арматурой 12мм. с ячейкой 200х200мм. Пленка толщиной не менее 200мкр. Послойно уплотненное, пролитое песчаное основание 200мм. Втрамбованный в грунт виброплитой щебень фракции 5*20мм толщиной 100мм. Грунт.	59,19
2,3,6,11.	②		Инженерная доска толщиной 12мм. Подложка толщиной 8мм. Бетонная стяжка толщиной 60мм из бетона марки М200 с армированием сеткой ВР с ячейкой 150х150мм толщиной прута 4мм. Мембрана пароизоляционная ИЗОСПАН А. Утеплитель экструдированный пенополистирол ТЕХНОПЛЕКС толщиной 80мм с плотностью не менее 30кг/м3. Железобетонная монолитная плита 200мм из бетона М300 с армированием в две сетки арматурой 12мм. с ячейкой 200х200мм. Пленка толщиной не менее 200мкр. Послойно уплотненное, пролитое песчаное основание 200мм. Втрамбованный в грунт виброплитой щебень фракции 5*20мм толщиной 100мм. Грунт.	44,73
1,12.	③		Террасная доска толщиной 25мм. Бетонная стяжка толщиной 60мм из бетона марки М200 с армированием сеткой ВР с ячейкой 150х150мм толщиной прута 4мм. Мембрана пароизоляционная ИЗОСПАН А. Утеплитель экструдированный пенополистирол ТЕХНОПЛЕКС толщиной 80мм с плотностью не менее 30кг/м3. Железобетонная монолитная плита 200мм из бетона М300 с армированием в две сетки арматурой 12мм. с ячейкой 200х200мм. Пленка толщиной не менее 200мкр. Послойно уплотненное, пролитое песчаное основание 200мм. Втрамбованный в грунт виброплитой щебень фракции 5*20мм толщиной 100мм. Грунт.	11,87

ВАЖНО:
*Состав полов является рекомендательным и может быть изменен по согласованию с застройщиком ООО МЕГАСТРОЙ.

Экспликация стен			
Назначение	Тип покрыт.	Схема покрытия	Данные элементов покрытия (наименование, толщина, основане и др.)
Внешняя несущая стена	1		(внутри) Декоративная штукатурка. Шпаклевка. Штукатурный выравнивающий слой 15мм. Блок газосиликатный толщиной 300мм марки D500. Утеплитель фасадный минеральная вата плотностью не менее 115кг/м3 толщиной 50мм на торельчатых дюбелях с термоголовкой не менее 5шт. на плиту. Клеевое основание с использованием армирующей сетки. Декоративная штукатурка
Внутренняя несущая	2		Декоративная штукатурка. Шпаклевка, Штукатурный выравнивающий слой 15мм. Блок газосиликатный толщиной 300мм марки D500. Штукатурный выравнивающий слой 15мм. Шпаклевка.
Внутренняя перегородочная	3		Декоративная штукатурка. Шпаклевка, Штукатурный выравнивающий слой 15мм. Блок газосиликатный толщиной 100мм марки D500. Штукатурный выравнивающий слой 15мм. Шпаклевка.
Внутренняя перегородочная	4		Декоративная штукатурка. Шпаклевка, Штукатурный выравнивающий слой 15мм. Блок газосиликатный толщиной 240мм марки D500. Штукатурный выравнивающий слой 15мм. Шпаклевка.





						2024-ИЖД-АРС № 1			
						Земельный участок по адресу: Калининградская обл., Гурьевский район, пос. Поддубное, ул. Луная, №6 Кадастровый номер участка строительства: 39.03.090914.363			
Изм.	Колуч.	Лист	№Док.	Подп.	Дата				
Разраб.		Храименков				Архитектурно-строительный проект одноэтажного дома с террасой	Стадия	Лист	Листов
							ПД	8	
						Экспликация полов и стен	ООО"МЕГАСТРОЙ" ИНН: 3906404689, КПП: 390601001, ОГРН: 1213900009146		
Заказчик		Гарт А.А.							





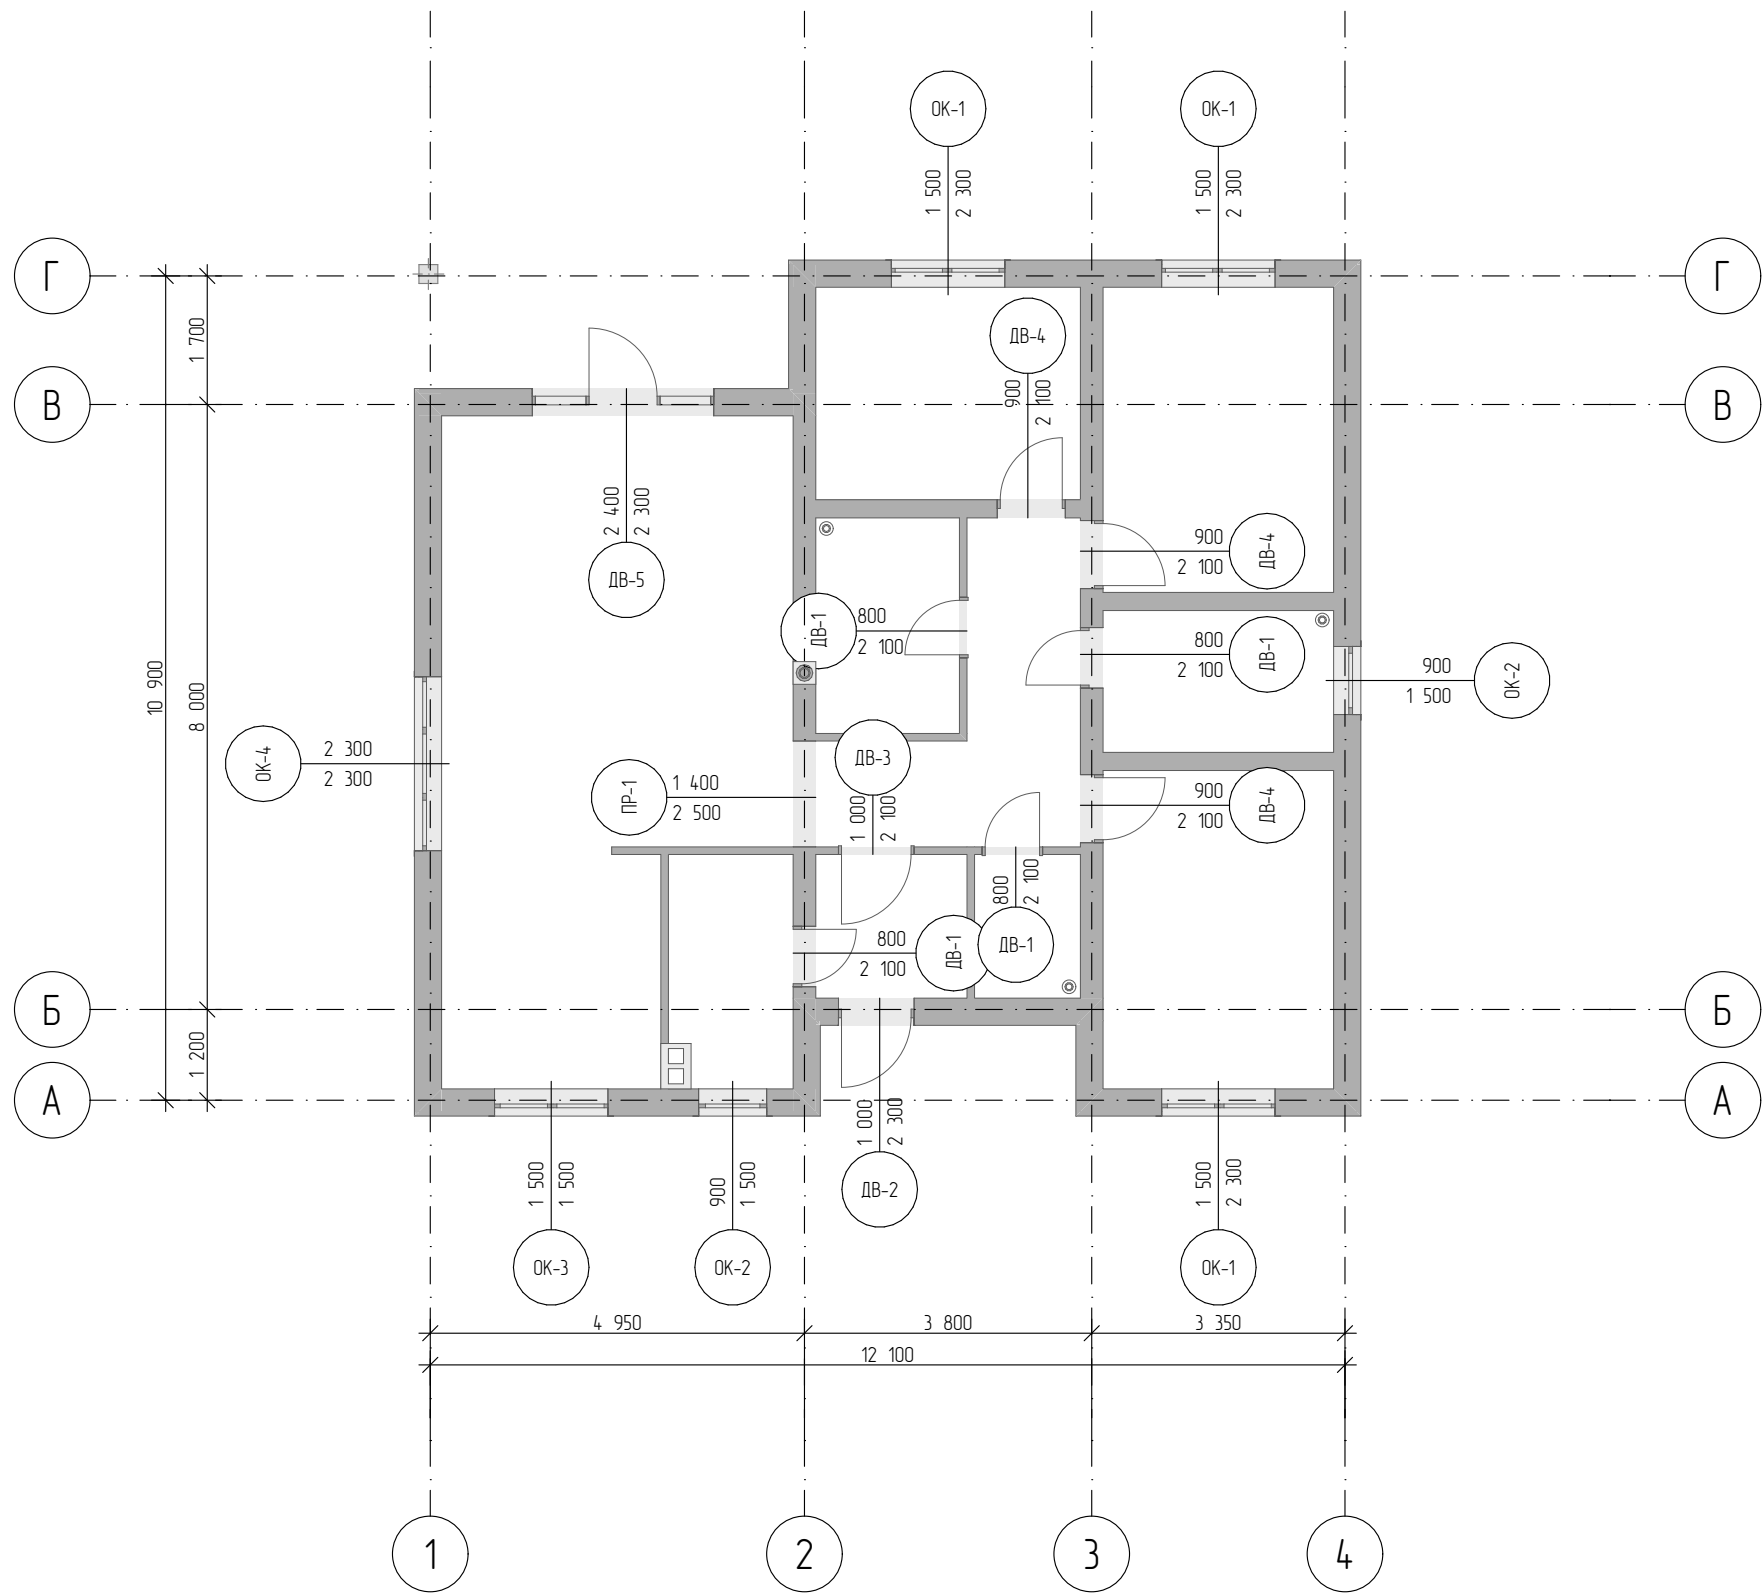
План расположения окон и дверей первого этажа М1:100



ВАЖНО:
*Размеры даны по проему, перед заказом оконных и дверных изделий учесть монтажный зазор минимум 20мм с каждой из сторон.
И подстановочный профиль под окна.

						2024-ИЖД-АРС № 1			
						Земельный участок по адресу: Калининградская обл., Гурьевский район, пос. Поддубное, ул. Лунная, №6 Кадастровый номер участка строительства: 39.03.090914.363			
Изм.	Колуч.	Лист	№Дак.	Подп.	Дата	Архитектурно-строительный проект одноэтажного дома с террасой	Стадия	Лист	Листов
Разраб.	Храименков						ПД	9	
						План расположения ОК и ДВ 1-ого этажа	ООО"МЕГАСТРОЙ" ИНН: 3906404689, КПП: 390601001, ОГРН: 1213900009146		
Заказчик	Гарт А.А.								

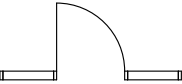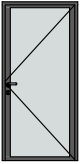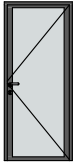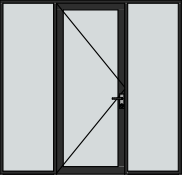
Ведомость дверей						
Полный ID Элемента	ДВ-1	ДВ-2	ДВ-3	ДВ-4	ДВ-5	ПР-1
Количество	4	1	1	3	1	1
Ориентация	Л (1), П (3)	Л (1)	Л (1)	Л (2), П (1)	П (1)	(1)
Размер Ш x В	800×2 100	1 000×2 300	1 000×2 100	900×2 100	2 400×2 300	1 400×2 500
Высота Порога Двери	150	150	150	150	150	150
Высота Перемычки Двери	2 250	2 450	2 250	2 250	2 450	2 650
2D-символ						
Вид со Стороны, Противоположной Стороне Открывания						

   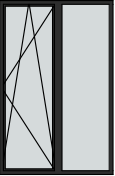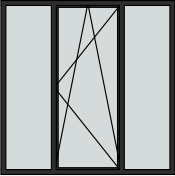Ведомость окон				
Полный ID Элемента	ОК-1	ОК-2	ОК-3	ОК-4
Количество	3	2	1	1
Ориентация	Л (3)	Л (2)	Л (1)	(1)
Размер Ш x В	1 500×2 300	900×1 500	1 500×1 500	2 300×2 300
Высота Подоконника Окна	150	950	950	150
Высота Перемычки Окна	2 450	2 450	2 450	2 450
2D-символ				
Вид со Стороны, Противоположной Стороне Открывания				

ВАЖНО:
*Размеры даны по проему, перед заказом оконных и дверных изделий учесть монтажный зазор минимум 20мм с каждой из сторон.
И подстановочный профиль под окна.


						2024-ИЖД-АРС № 1			
						Земельный участок по адресу: Калининградская обл., Гурьевский район, пос. Поддубное, ул. Лунная, №6 Кадастровый номер участка строительства: 39.03.090914.363			
Изм.	Колуч.	Лист	№Дак.	Подп.	Дата	Архитектурно-строительный проект одноэтажного дома с террасой	Стадия	Лист	Листов
Разраб.	Храименков						ПД	10	
						Ведомости окон и дверей	ООО"МЕГАСТРОЙ" ИНН: 3906404689, КПП: 390601001, ОГРН: 1213900009146		
Заказчик	Гарт А.А.								

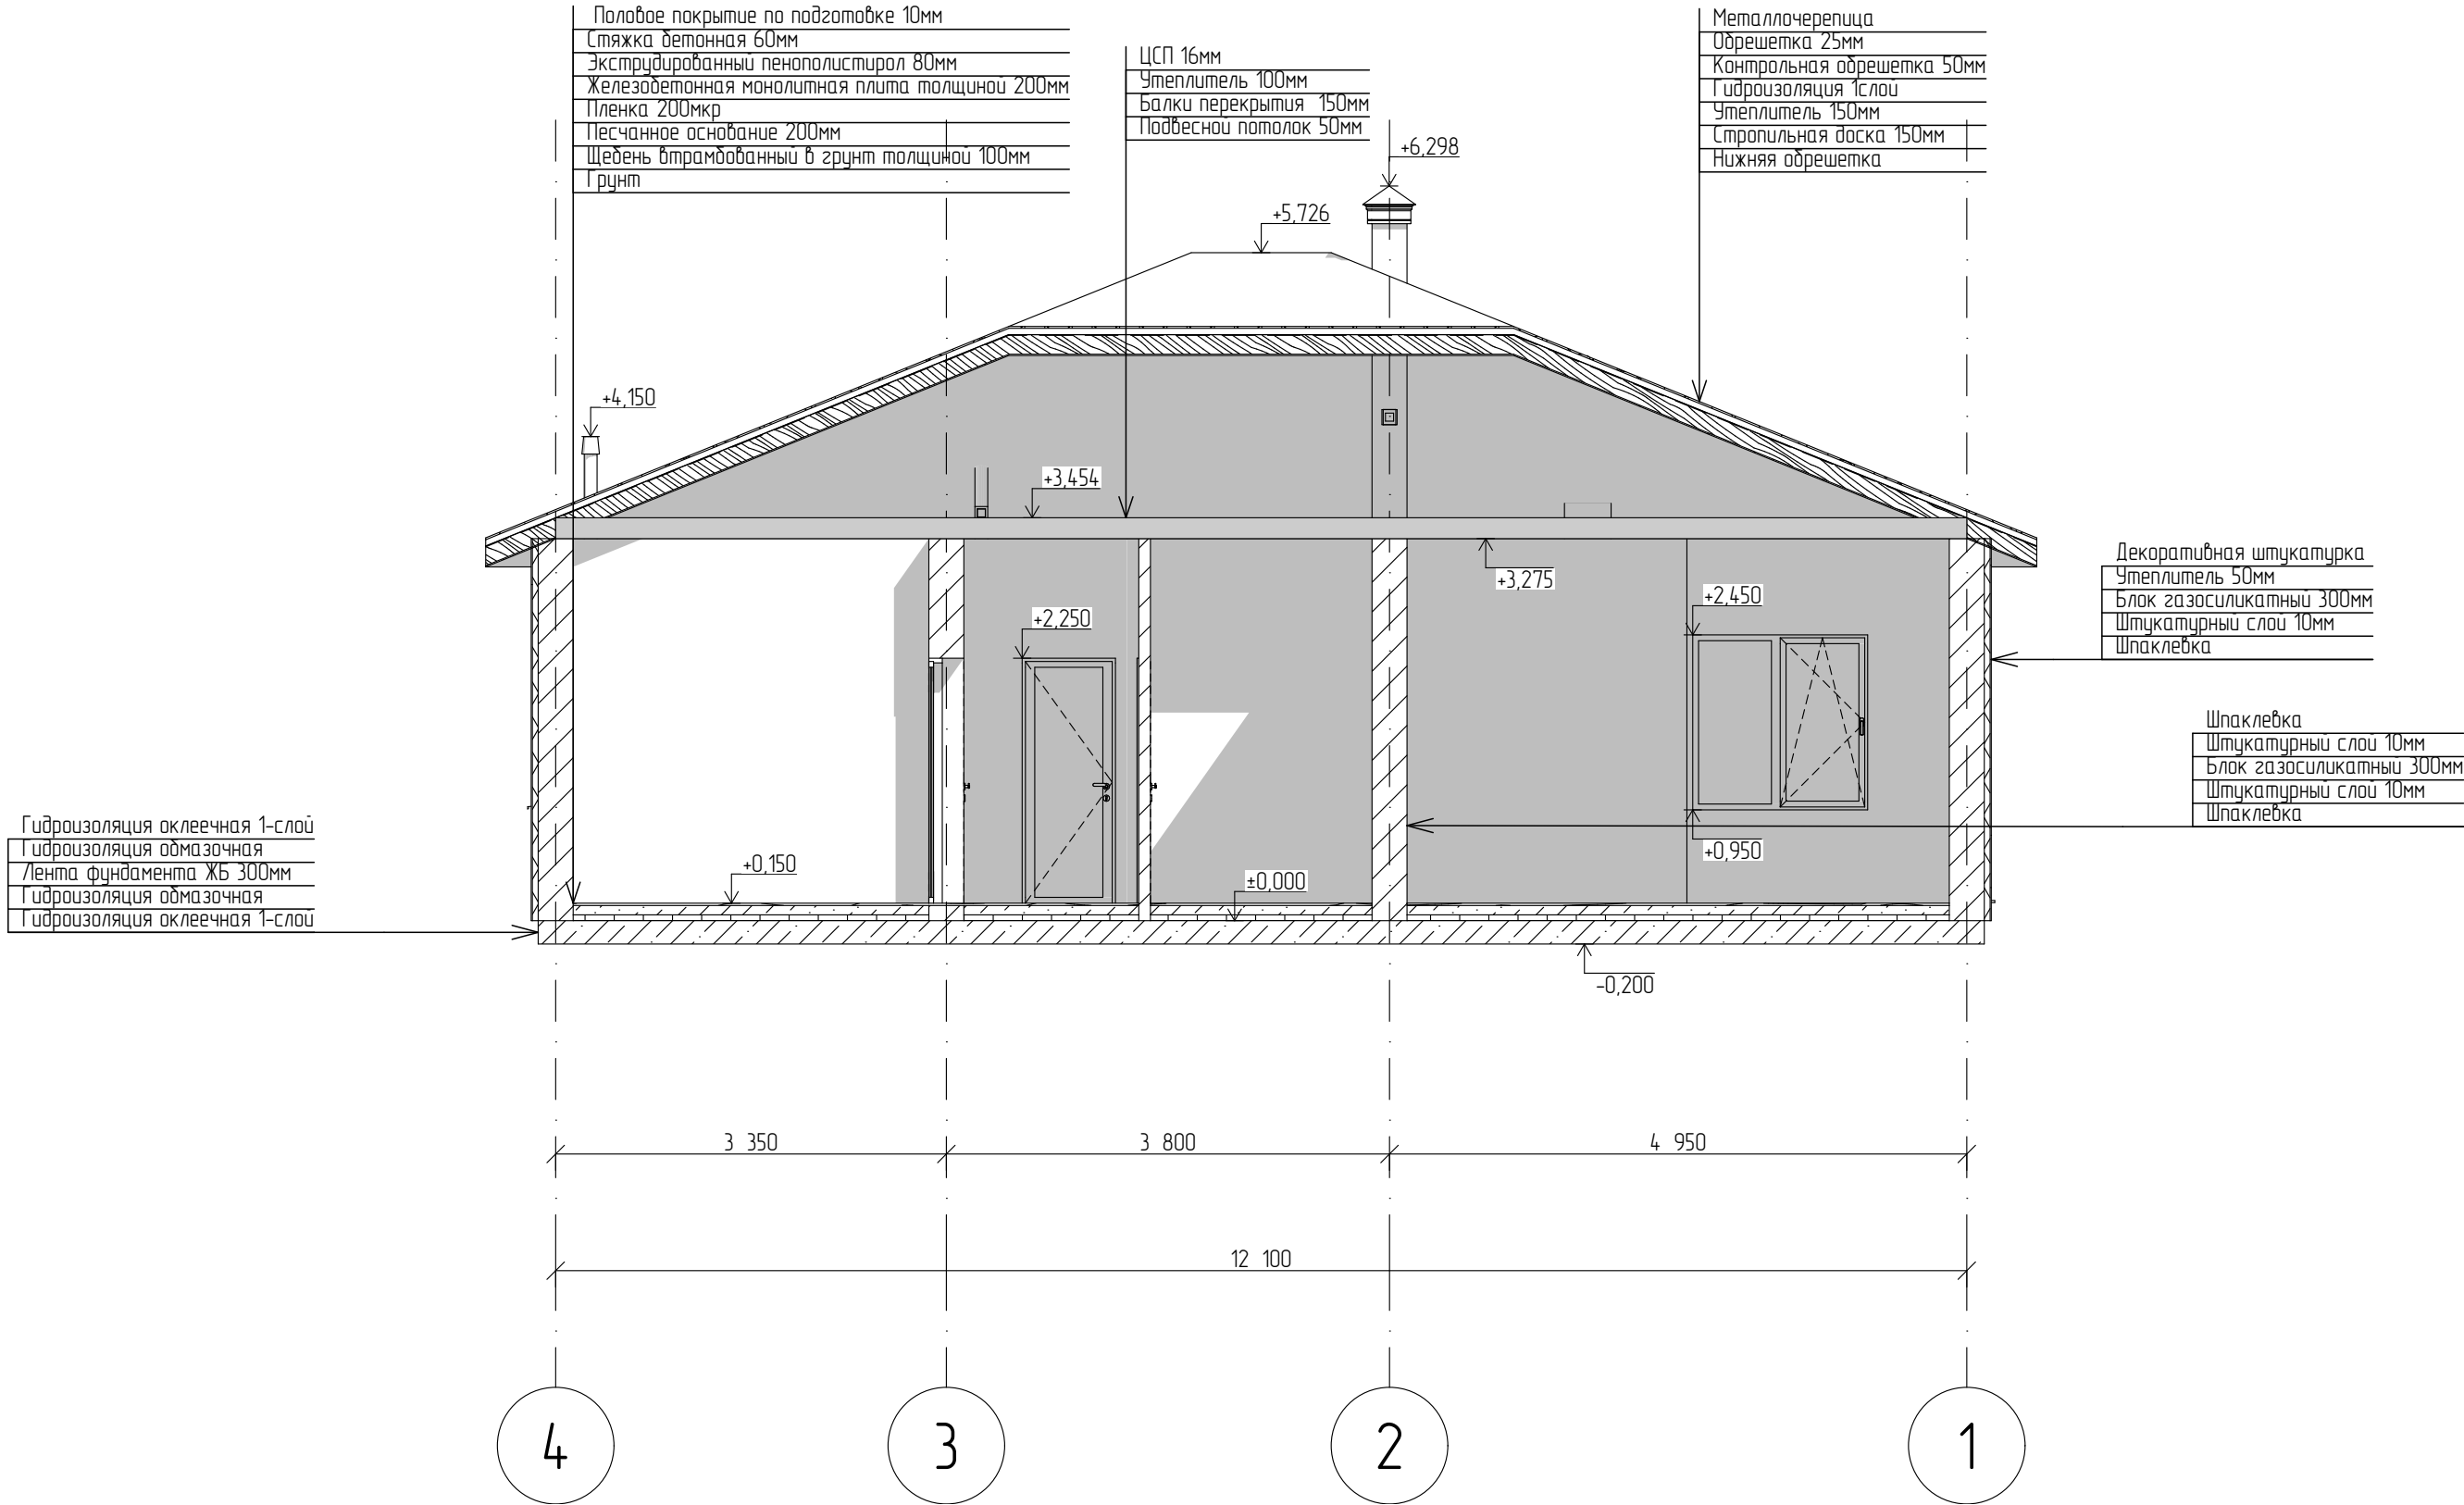Разрез 1-1 М1:60




						2024-ИЖД-АРС № 1			
						Земельный участок по адресу: Калининградская обл., Гурьевский район, пос. Поддубное, ул. Луная, №6 Кадастровый номер участка строительства: 39.03.090914.363			
Изм.	Колуч.	Лист	№Док.	Подп.	Дата	Архитектурно-строительный проект одноэтажного дома с террасой	Стадия	Лист	Листов
Разраб.	Храименов						ПД	11	
Заказчик	Гарт А.А.					Разрез 1-1	ООО"МЕГАСТРОЙ" ИНН: 3906404689, КПП: 390601001, ОГРН: 1213900009146		

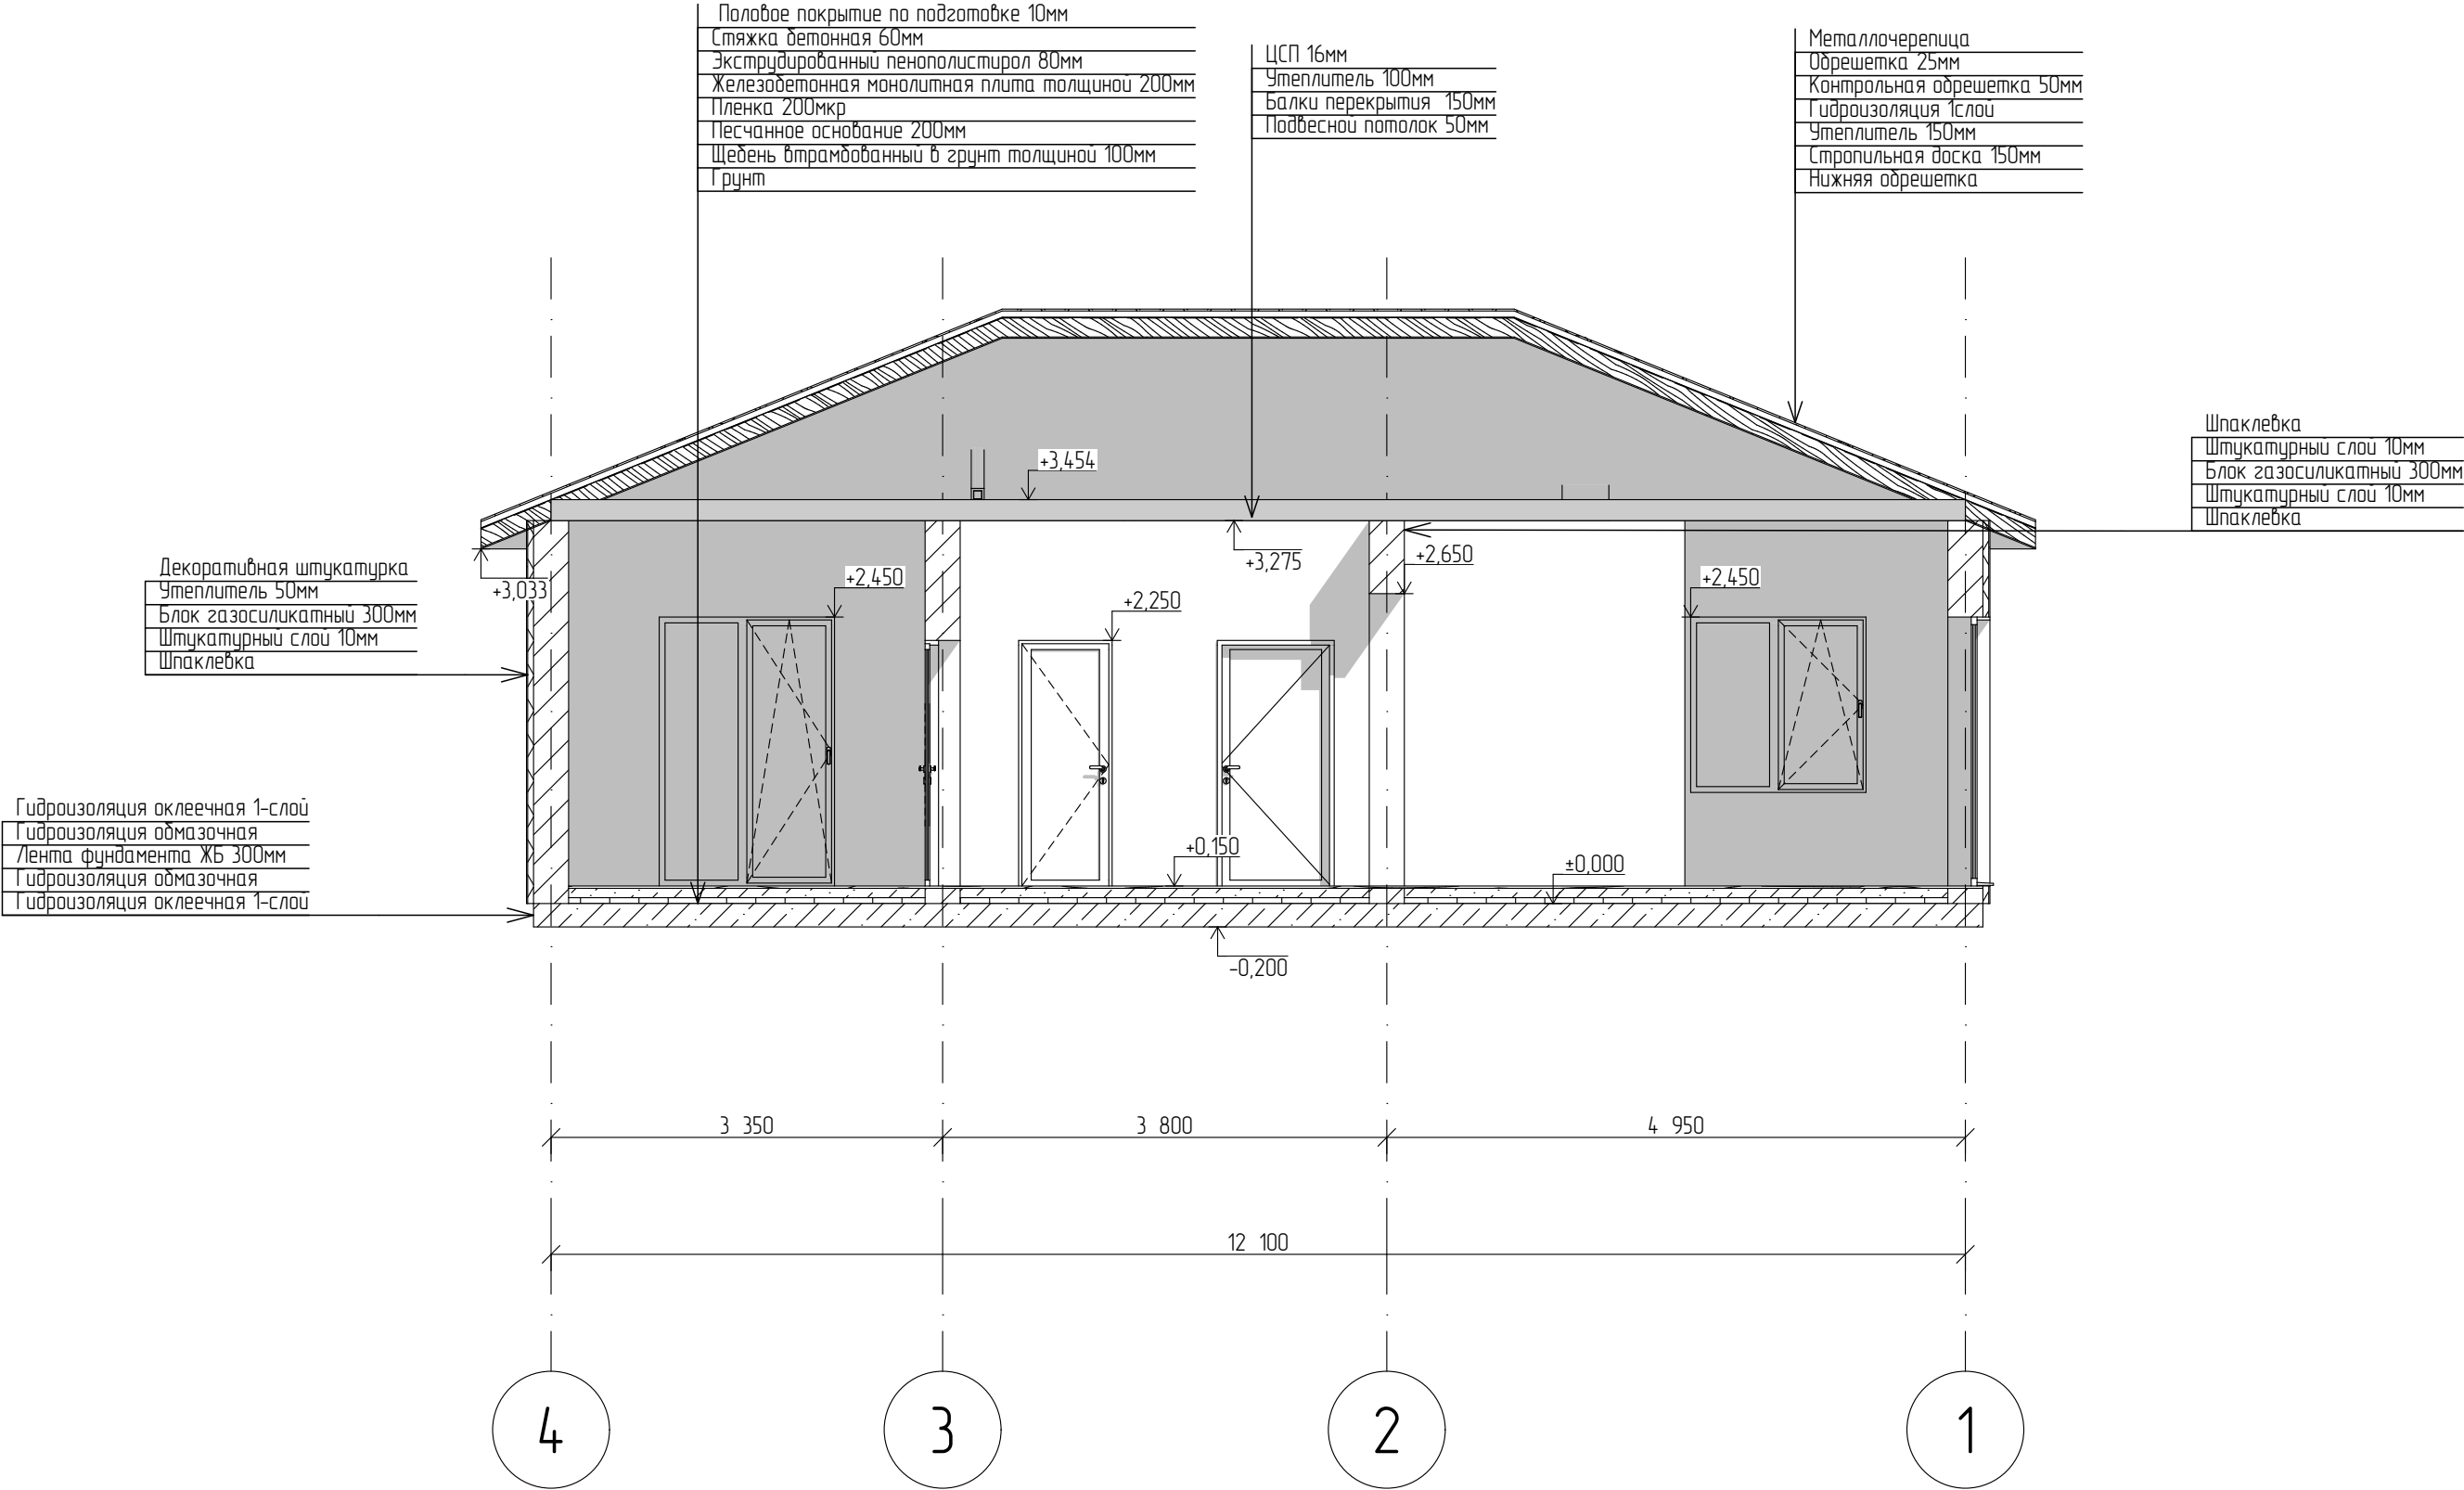Разрез 2-2 М1:60




						2024-ИЖД-АРС № 1			
						Земельный участок по адресу: Калининградская обл., Гурьевский район, пос. Поддубное, ул. Луная, №6 Кадастровый номер участка строительства: 39.03.090914.363			
Изм.	Колуч.	Лист	№Док.	Подп.	Дата	Архитектурно-строительный проект одноэтажного дома с террасой	Стадия	Лист	Листов
Разраб.	Храименков						ПД	12	
						Разрез 2-2	ООО"МЕГАСТРОЙ" ИНН: 3906404689, КПП: 390601001, ОГРН: 1213900009146		
Заказчик	Гарт А.А.								

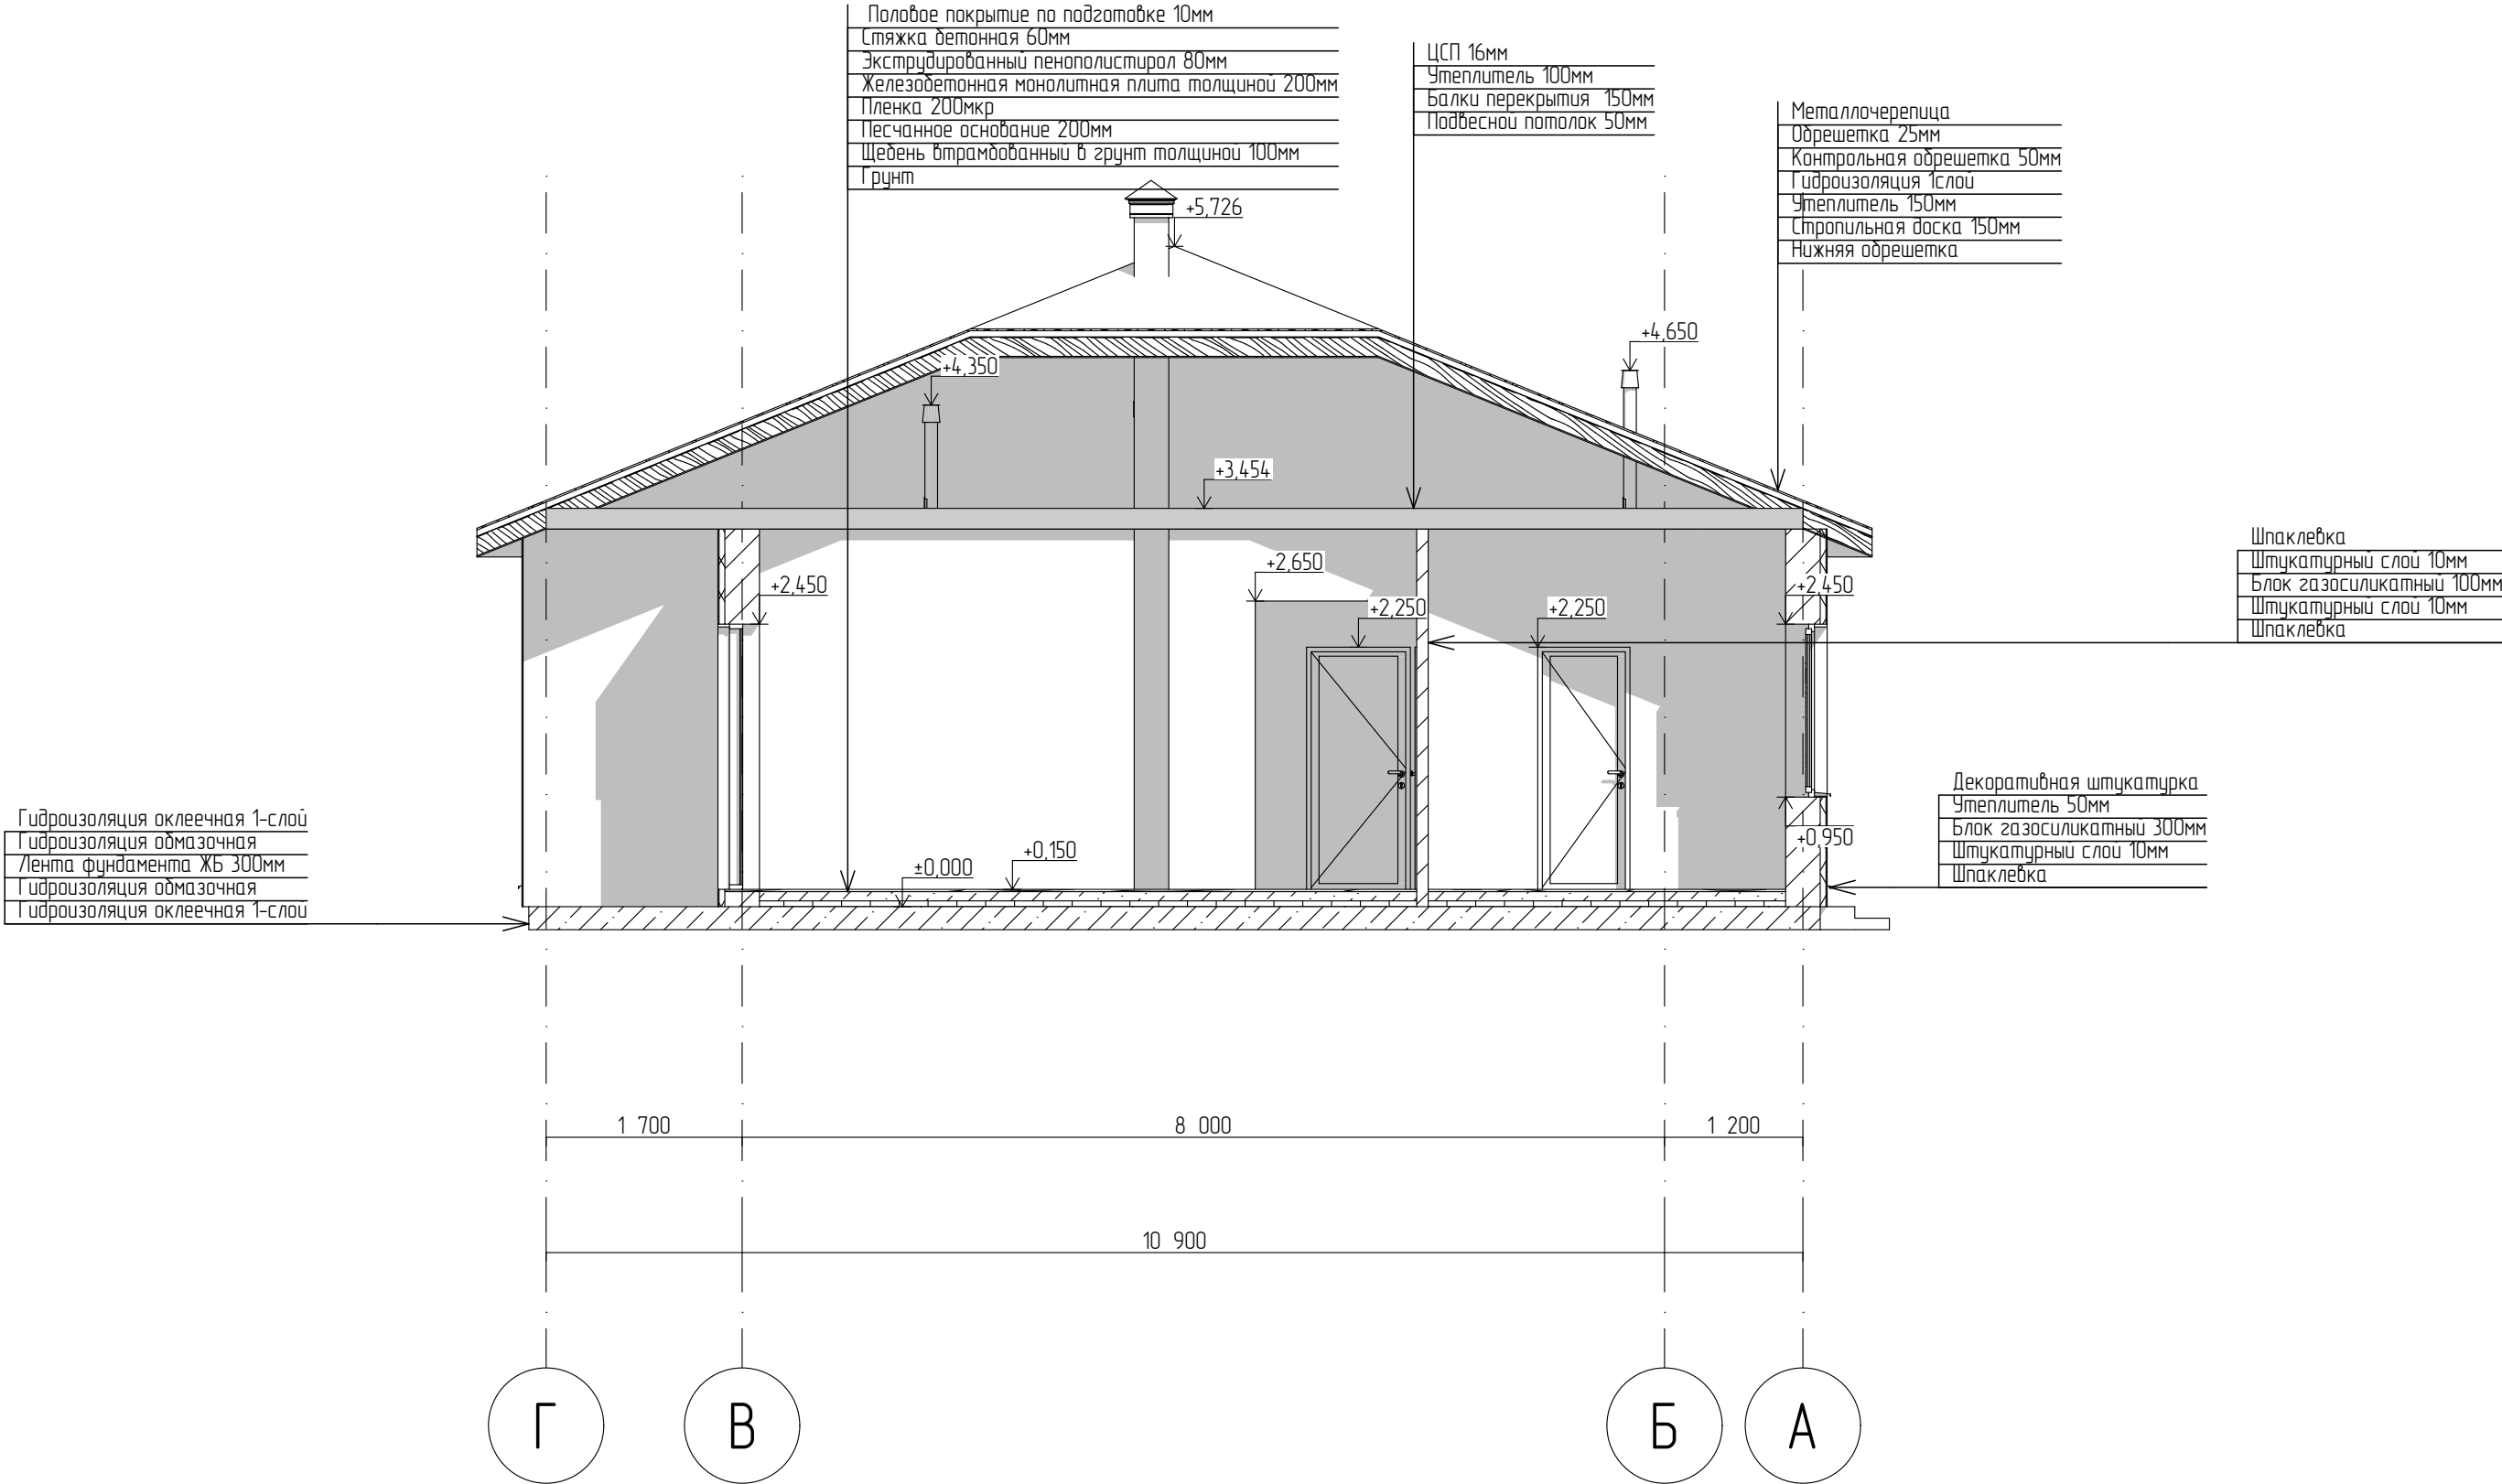Разрез 3-3 М1:60



						2024-ИЖД-АРС № 1			
						Земельный участок по адресу: Калининградская обл., Гурьевский район, пос. Поддубное, ул. Луная, №6 Кадастровый номер участка строительства: 39.03.090914.363			
Изм.	Колуч.	Лист	№Дак.	Подп.	Дата	Архитектурно-строительный проект одноэтажного дома с террасой	Стадия	Лист	Листов
Разраб.	Храименков						ПД	13	
Заказчик	Гарт А.А.					Разрез 3-3	ООО"МЕГАСТРОЙ" ИНН: 3906404689, КПП: 390601001, ОГРН: 1213900009146		

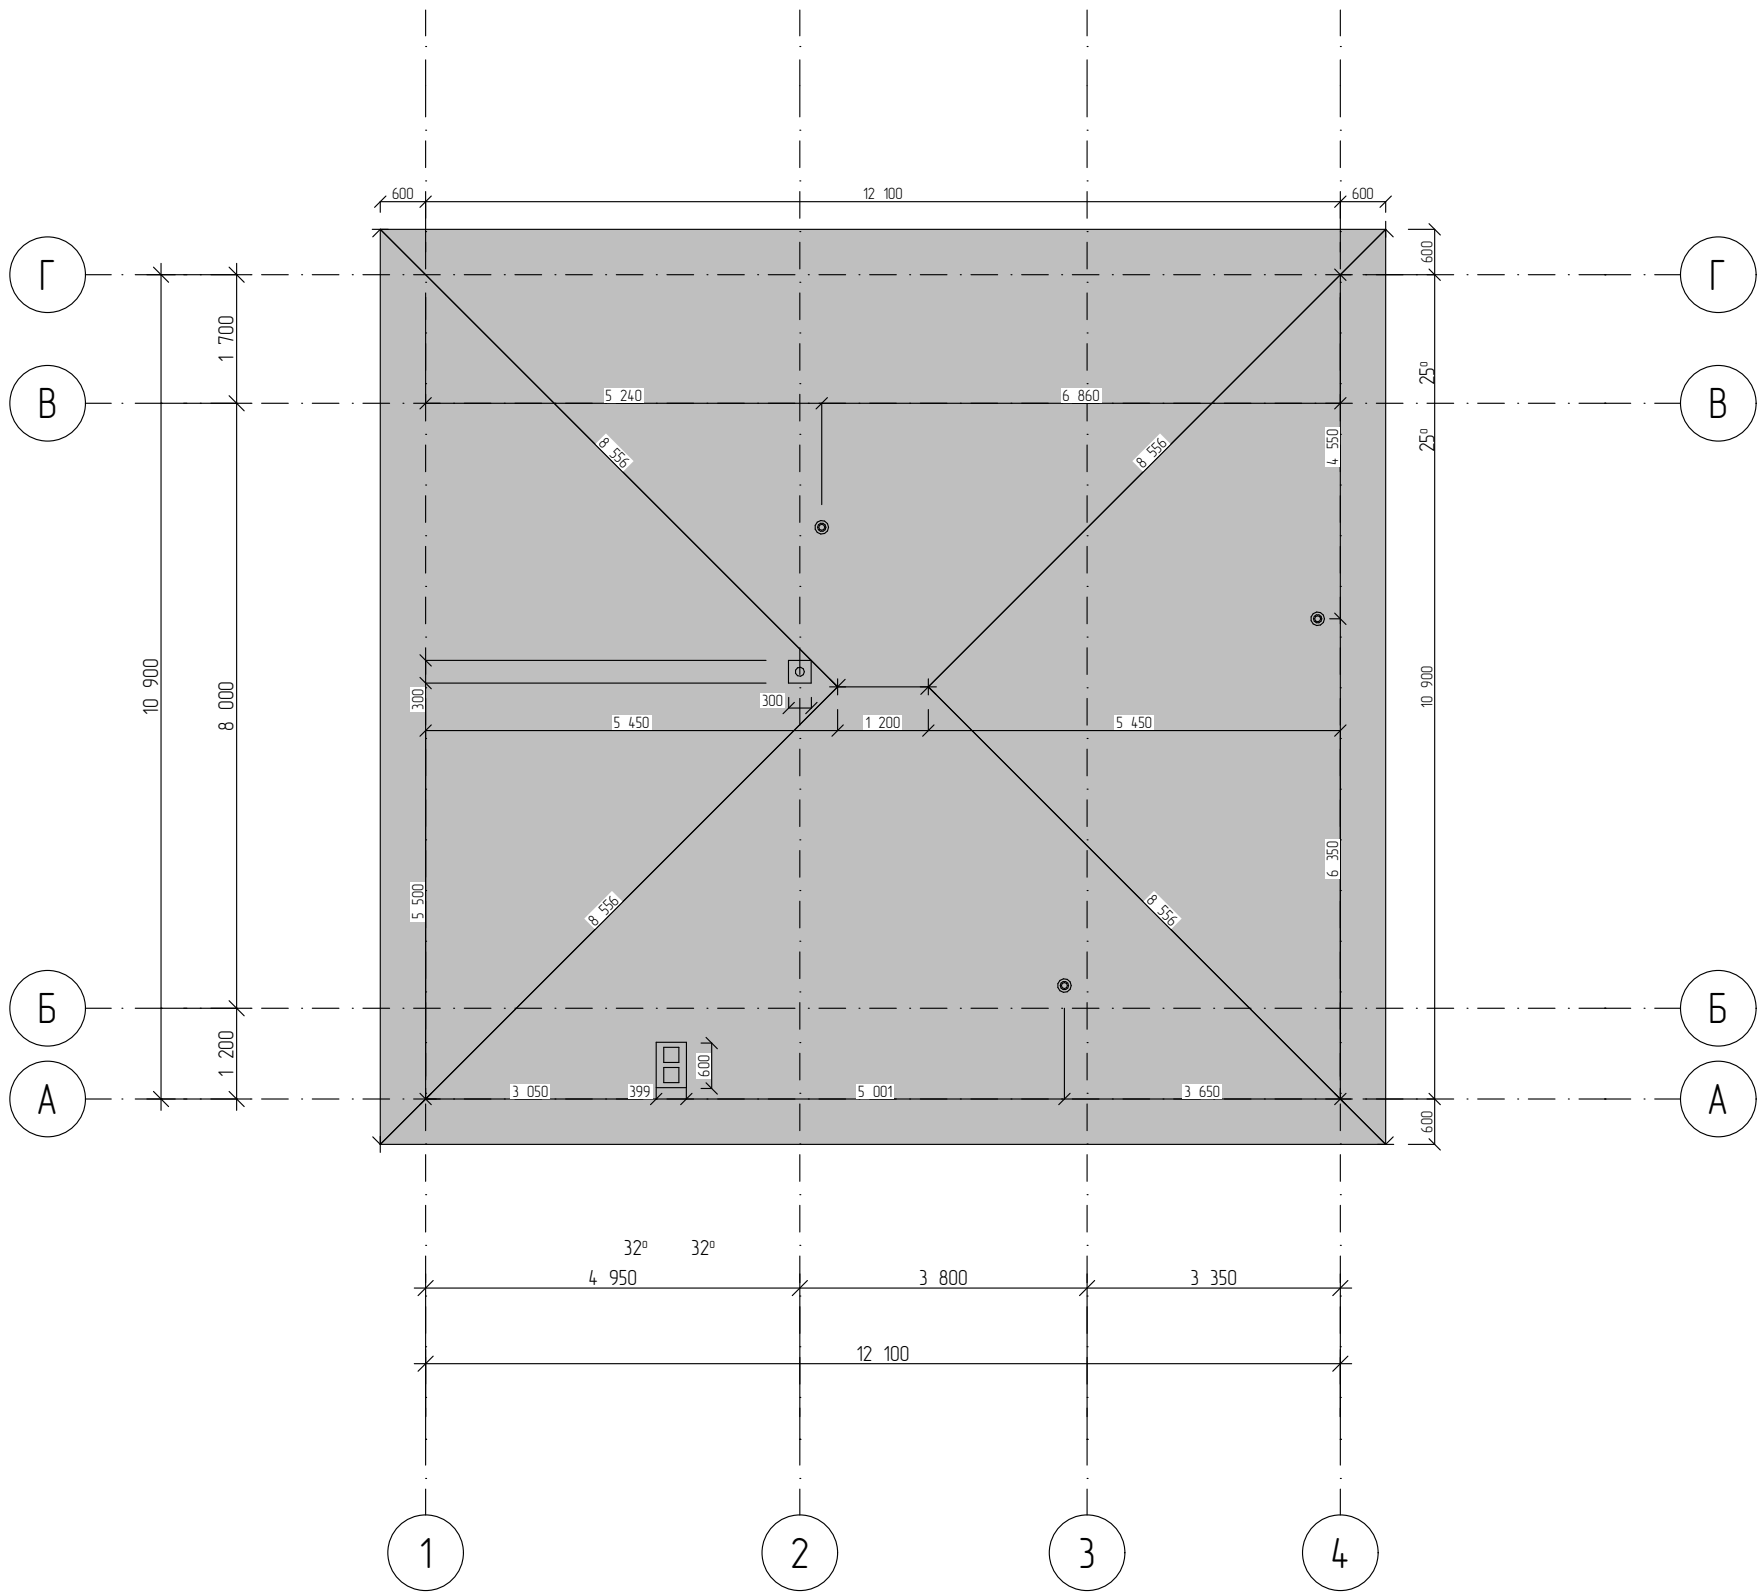План кровли М1:100



Спецификация кровельного покрытия				
ID Элемента	Уклон	Общая Площадь Верхней Поверхности в м2	Общая Площадь Нижней Поверхности в м2	Общая Площадь Торцевых Поверхностей в м2
СКР-01	22°	173,58	173,58	30,32
		173,58 м²	173,58 м²	30,32 м²

						2024-ИЖД-АРС № 1			
						Земельный участок по адресу: Калининградская обл., Гурьевский район, пос. Поддубное, ул. Лунная, №6 Кадастровый номер участка строительства: 39.03.090914.363			
Изм.	Колуч.	Лист	№Док.	Подп.	Дата	Архитектурно-строительный проект одноэтажного дома с террасой	Стадия	Лист	Листов
Разраб.	Храименов						ПД	14	
Заказчик	Гарт А.А.					План кровли	ООО"МЕГАСТРОЙ" ИНН: 3906404689, КПП: 390601001, ОГРН: 1213900009146		



						2024-ИЖД-АРС № 1			
						Земельный участок по адресу: Калининградская обл., Гурьевский район, пос. Поддубное, ул. Лунная, №6 Кадастровый номер участка строительства: 39.03.090914.363			
Изм.	Колуч	Лист	№Док.	Подп.	Дата				
Разраб.		Храименков				Архитектурно-строительный проект одноэтажного дома с террасой	Стадия	Лист	Листов
							ПД	15	
Заказчик		Гарт А.А.				Визуализация №1	ООО "МЕГАСТРОЙ" ИНН: 3906404689, КПП: 390601001, ОГРН: 1213900009146		



						2024-ИЖД-АРС № 1			
						Земельный участок по адресу: Калининградская обл., Гурьевский район, пос. Поддубное, ул. Лунная, №6 Кадастровый номер участка строительства: 39.03.090914.363			
Изм.	Колуч	Лист	№Дак.	Подп.	Дата				
Разраб.		Храименков				Архитектурно-строительный проект одноэтажного дома с террасой	Стадия	Лист	Листов
							ПД	16	
Заказчик		Гарт А.А.				Визуализация №2	ООО "МЕГАСТРОЙ" ИНН: 3906404689, КПП: 390601001, ОГРН: 1213900009146		



						2024-ИЖД-АРС № 1			
						Земельный участок по адресу: Калининградская обл., Гурьевский район, пос. Поддубное, ул. Лунная, №6 Кадастровый номер участка строительства: 39.03.090914.363			
Изм.	Колуч.	Лист	№Док.	Подп.	Дата	Архитектурно-строительный проект одноэтажного дома с террасой	Стадия	Лист	Листов
Разраб.		Храименков					ПД	17	
						Визуализация №3	ООО "МЕГАСТРОЙ" ИНН: 3906404689, КПП: 390601001, ОГРН: 1213900009146		
Заказчик		Гарт А.А.							



						2024-ИЖД-АРС № 1				
						Земельный участок по адресу: Калининградская обл., Гурьевский район, пос. Поддубное, ул. Лунная, №6 Кадастровый номер участка строительства: 39.03.090914.363				
Изм.	Колуч.	Лист	№Док.	Подп.	Дата					
Разраб.		Храименков				Архитектурно-строительный проект одноэтажного дома с террасой		Стадия	Лист	Листов
								ПД	18	
						Визуализация №4		ООО"МЕГАСТРОЙ" ИНН: 3906404689, КПП: 390601001, ОГРН: 1213900009146		
Заказчик		Гарт А.А.								



						2024-ИЖД-АРС № 1			
						Земельный участок по адресу: Калининградская обл., Гурьевский район, пос. Поддубное, ул. Лунная, №6 Кадастровый номер участка строительства: 39.03.090914.363			
Изм.	Колуч.	Лист	№Док.	Подп.	Дата	Архитектурно-строительный проект одноэтажного дома с террасой	Стадия	Лист	Листов
Разраб.	Храименков						ПД	19	
						Визуализация №5	ООО"МЕГАСТРОЙ" ИНН: 3906404689, КПП: 390601001, ОГРН: 1213900009146		
Заказчик	Гарт А.А.								