



ЭСКИЗНЫЙ ПРОЕКТ ЧАСТНОГО ДОМА

Калининградская область, Гурьевский муниципальный округ, п. Сосновка, ул. Васильковая, з/у 15





NEW HOUSE

Визуализация

Лист

1



NEW HOUSE

Визуализация

Лист
2





NEW HOUSE


Визуализация

Лист
3

Схема планировочной организации земельного участка №39:03:040705:912
Калининградская область, Гурьевский муниципальный округ, п. Сосновка, ул. Васильковская, з/у 15
М1:300

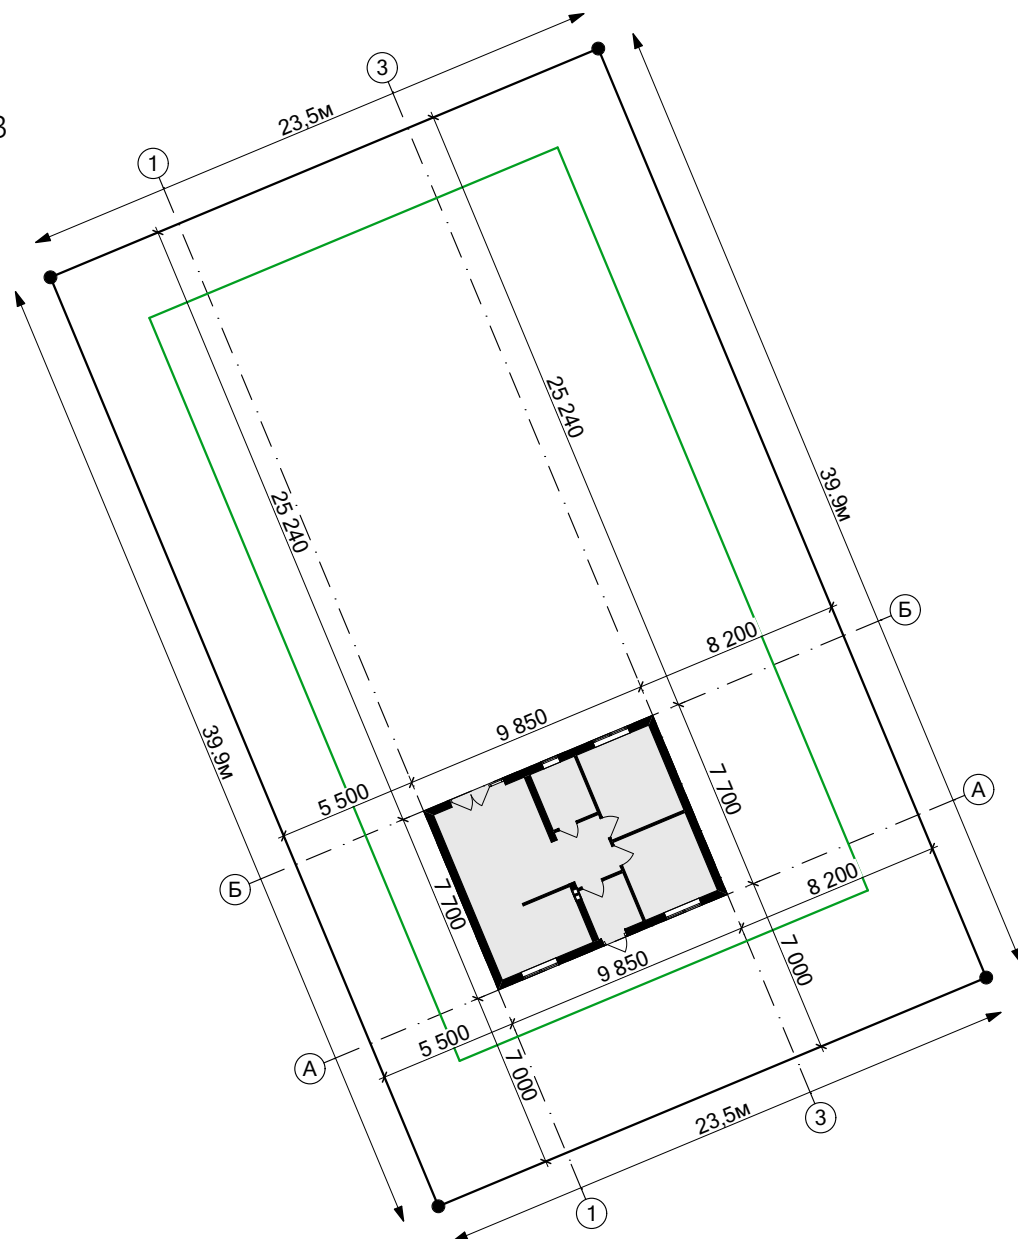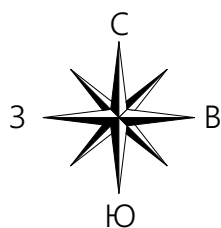

Ситуационный план

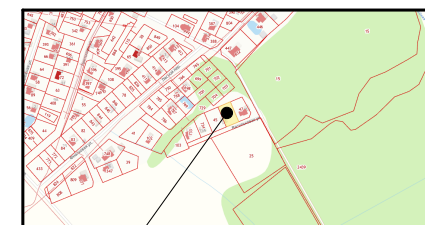

Зем. участок №39:03:040705:912

УСЛОВНЫЕ ОБОЗНАЧЕНИЯ:

- Граница земельного участка с поворотными точками
- Проектируемый жилой дом
- Место допустимого размещения жилого дома

ТЕХНИКО-ЭКОНОМИЧЕСКИЕ ПОКАЗАТЕЛИ:

1. Площадь земельного участка - 945 м²
2. Площадь застройки - 77,6 м²
3. Количество этажей - 1
4. Процент застройки - 8,2%




NEW HOUSE

СПОЗУ М1:300

Лист

4

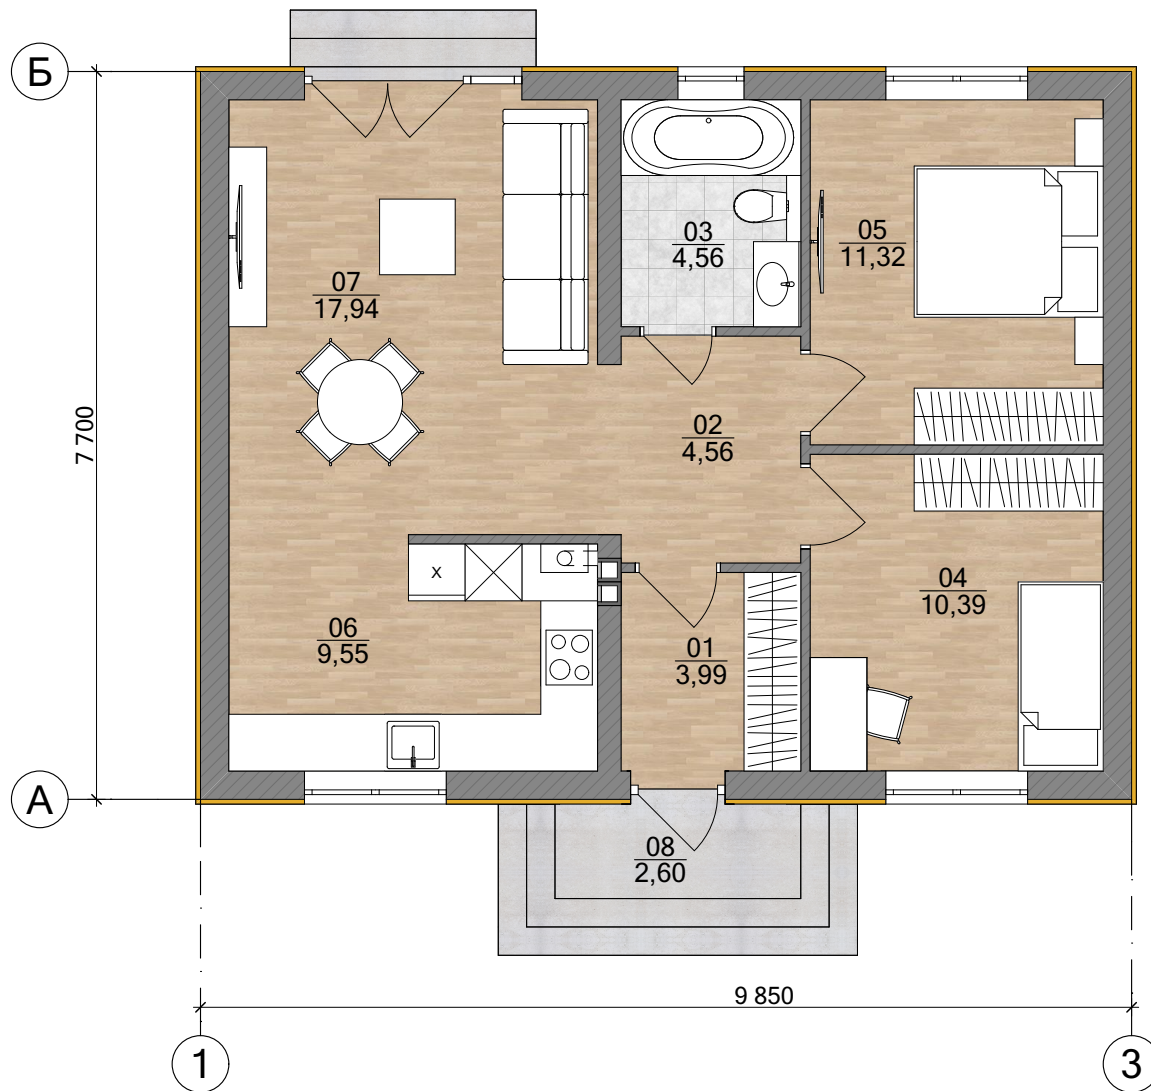

Экспликация помещений


№	Наименование	Площадь
01	Прихожая	4,0
02	Холл	4,6
03	С/У	4,6
04	Спальня	10,4
05	Спальня	11,3
06	Кухня	9,6
07	Гостиная	17,9
		62,4 м²
08	Крыльцо	2,6
		65,0 м²



NEW HOUSE

План расстановки мебели 1-го этажа


Лист
5

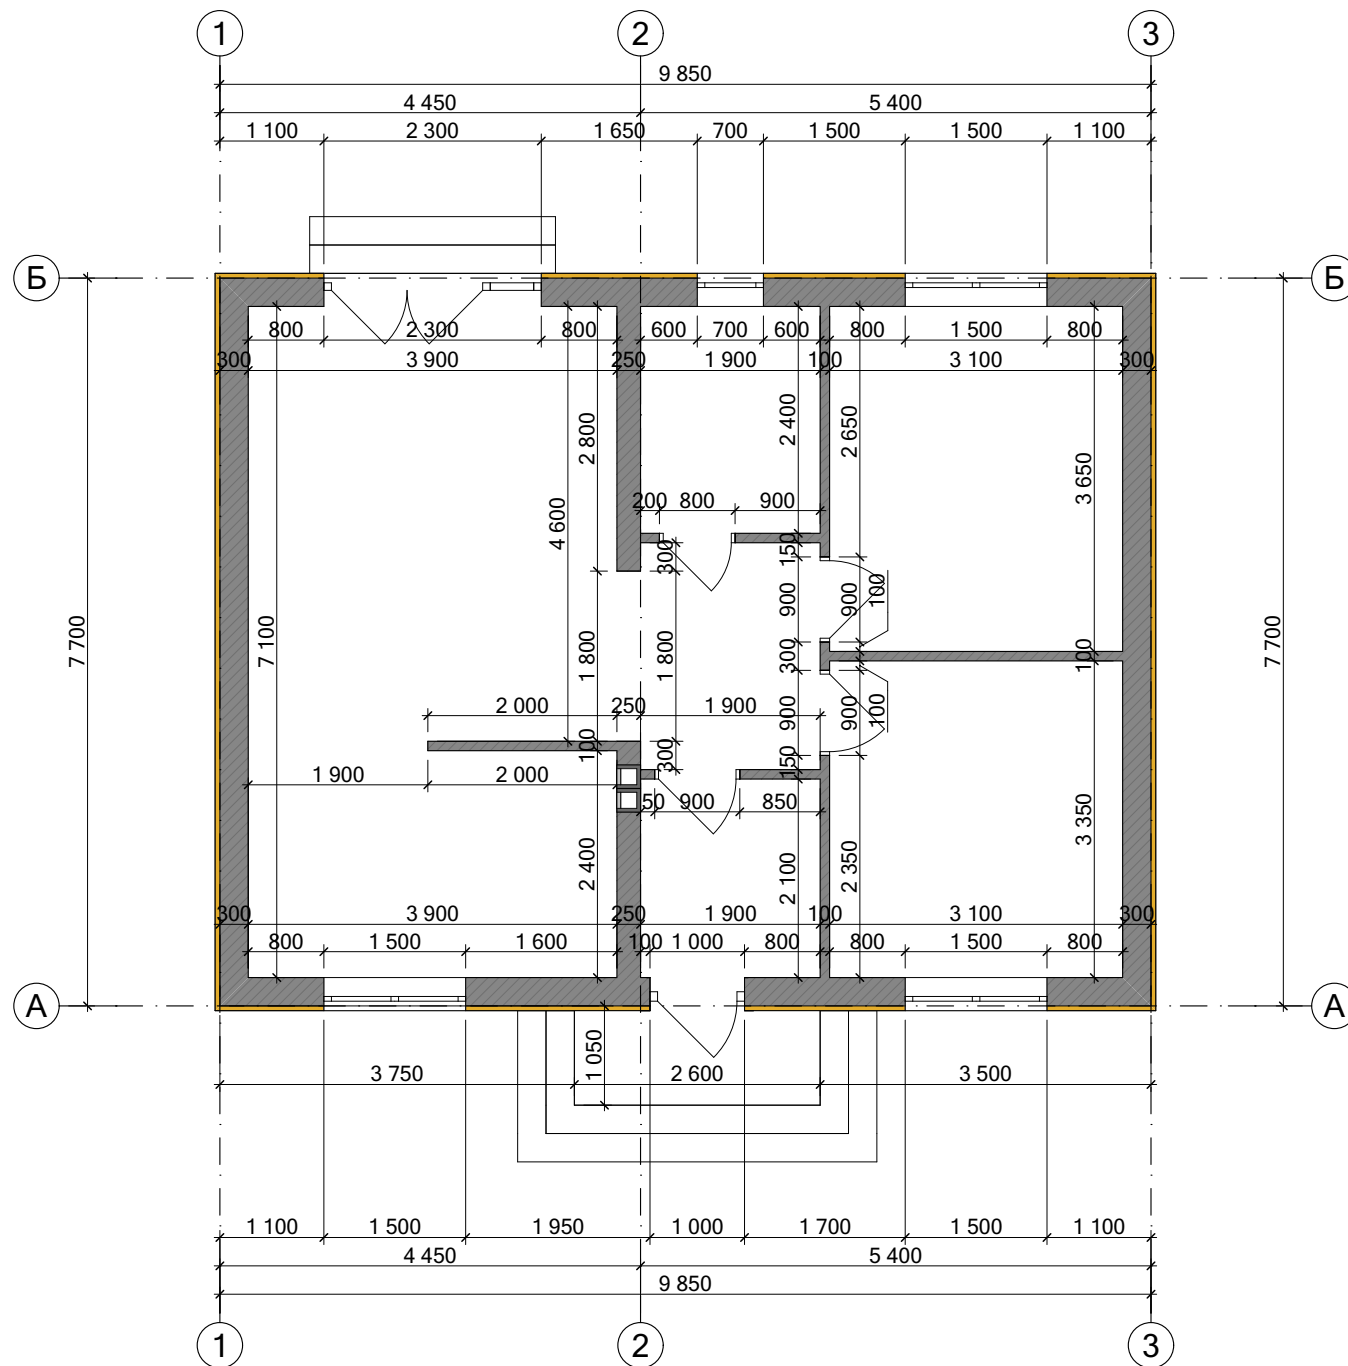

NEW HOUSE

Кладочный план 1-го этажа


Лист
6

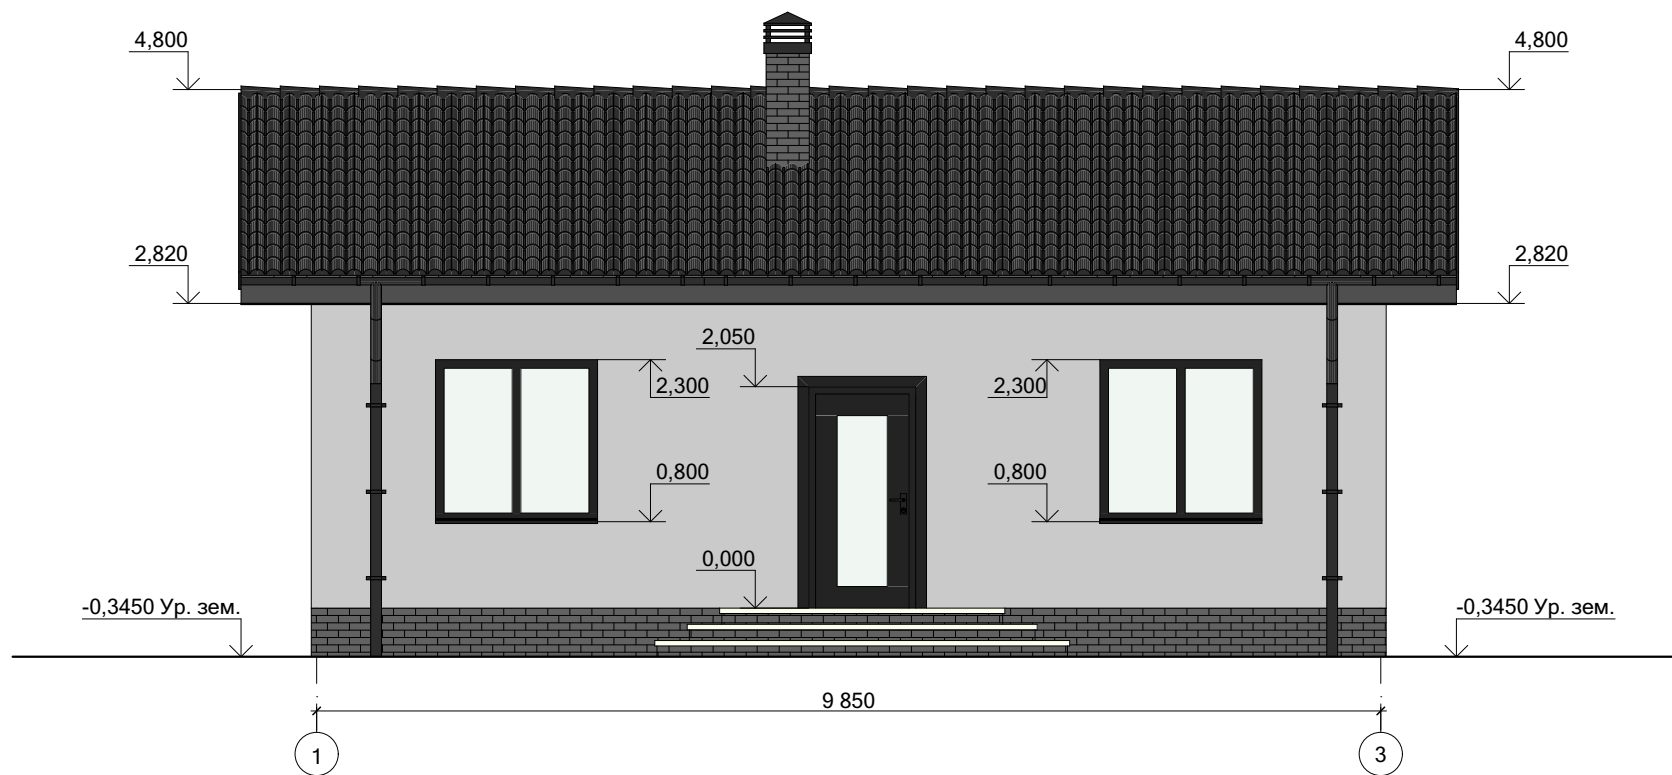

NEW HOUSE

Фасад в осях 1-3

Лист
7

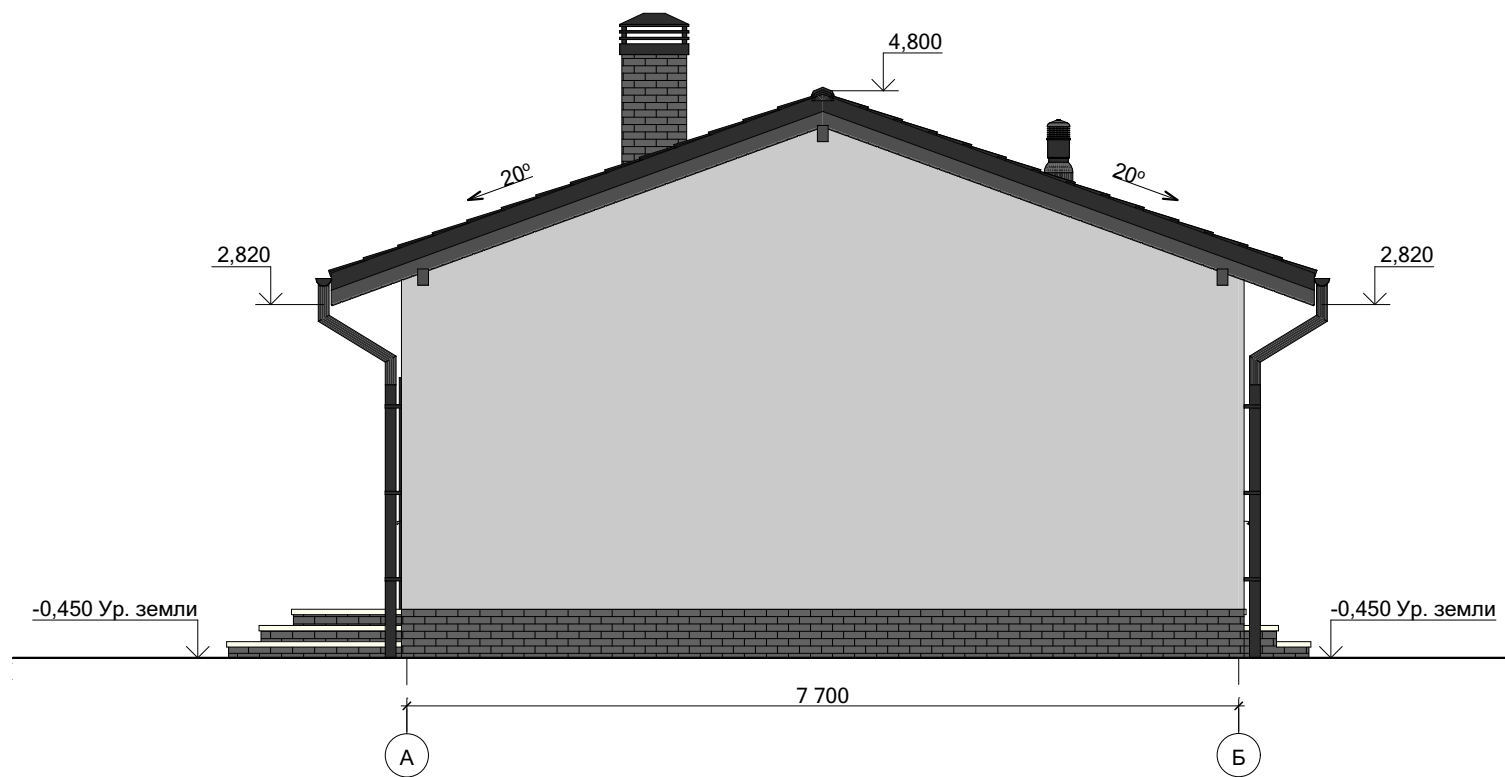

NEW HOUSE

Фасад в осях А-Б


Лист
8



NEW HOUSE

Фасад в осях 3-1


Лист
9

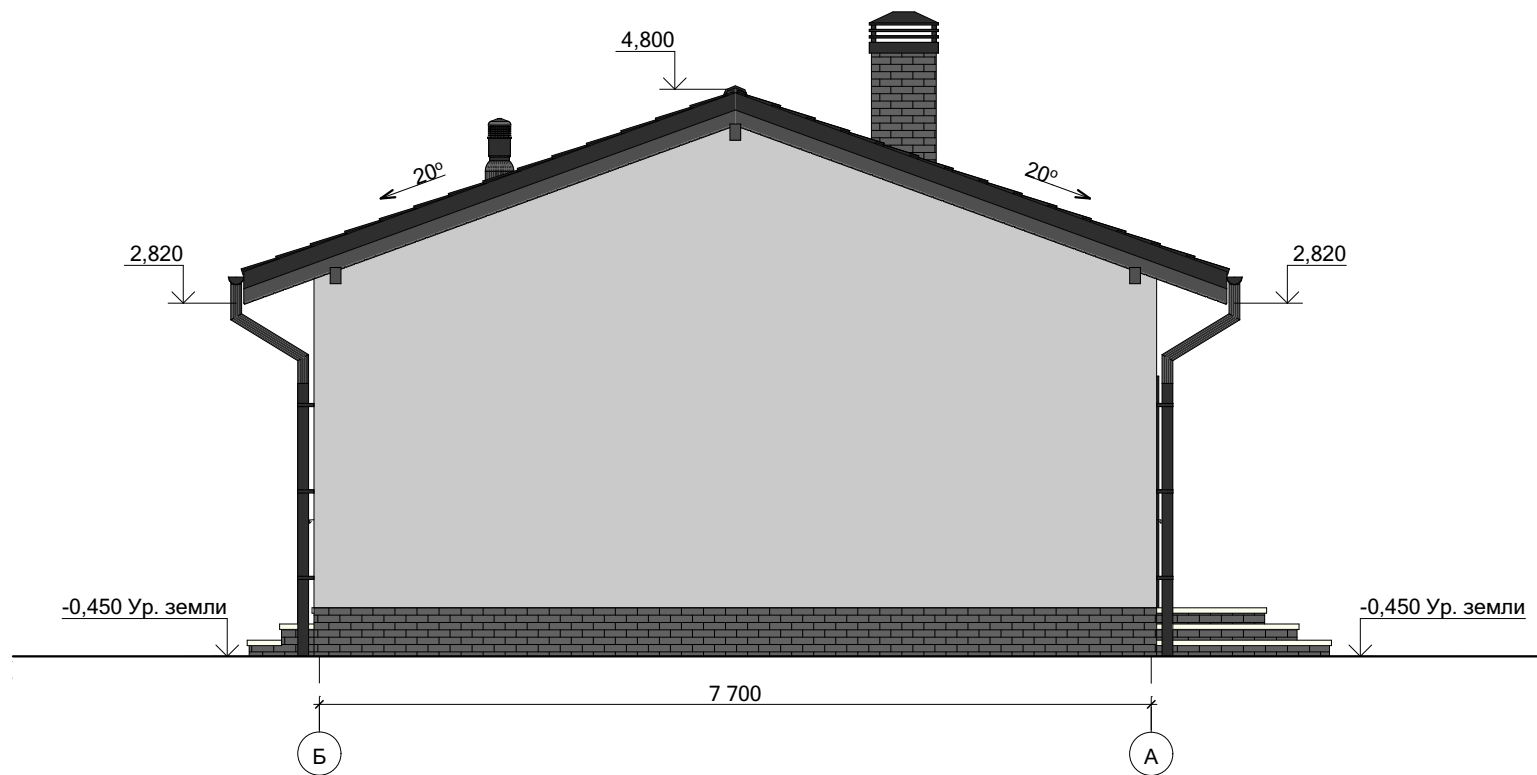

NEW HOUSE

Фасад в осях Б-А

Лист
10

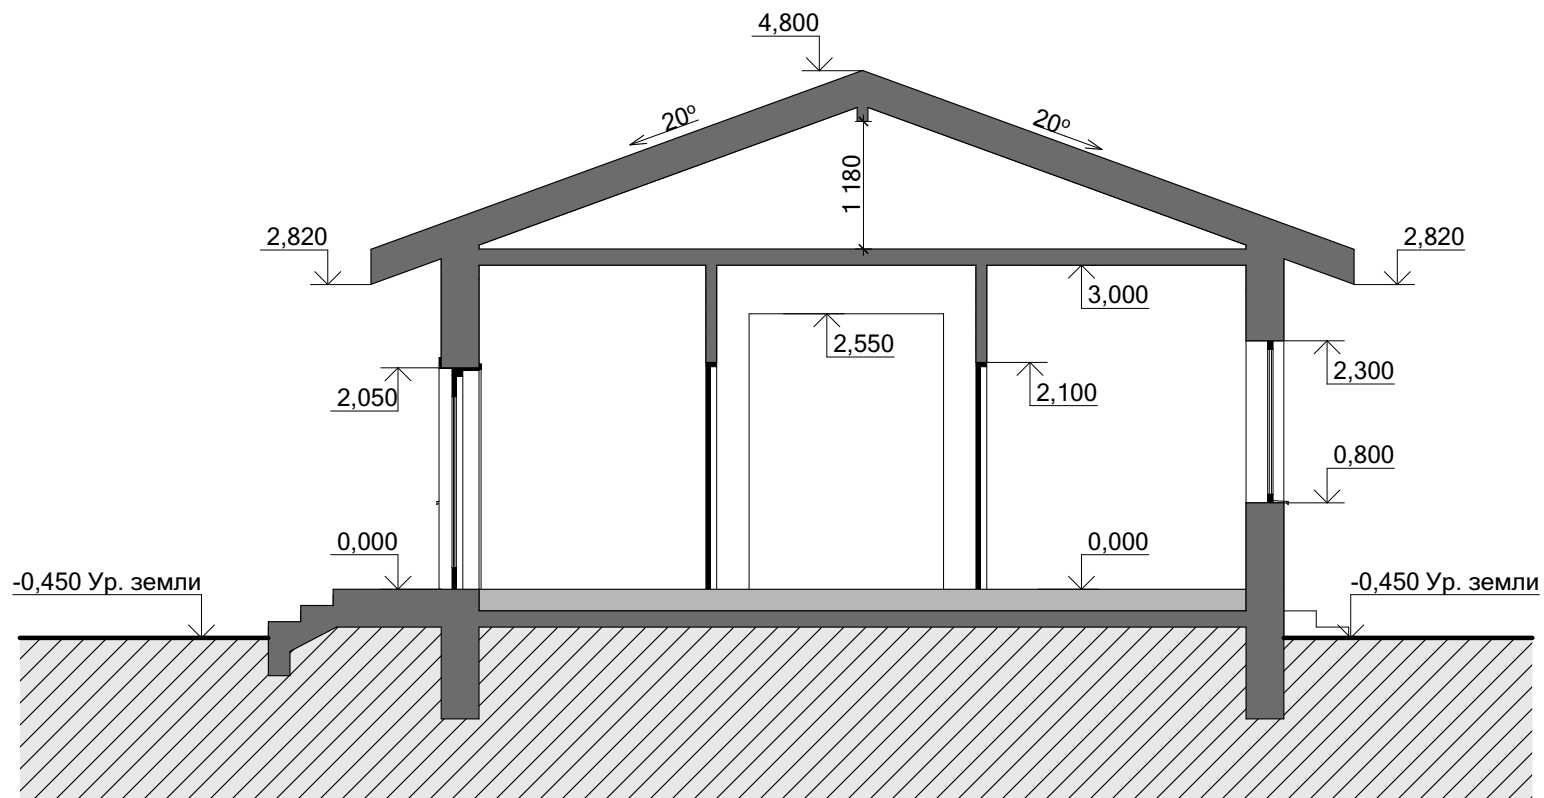

NEW HOUSE

Разрез 1-1

Лист

11