




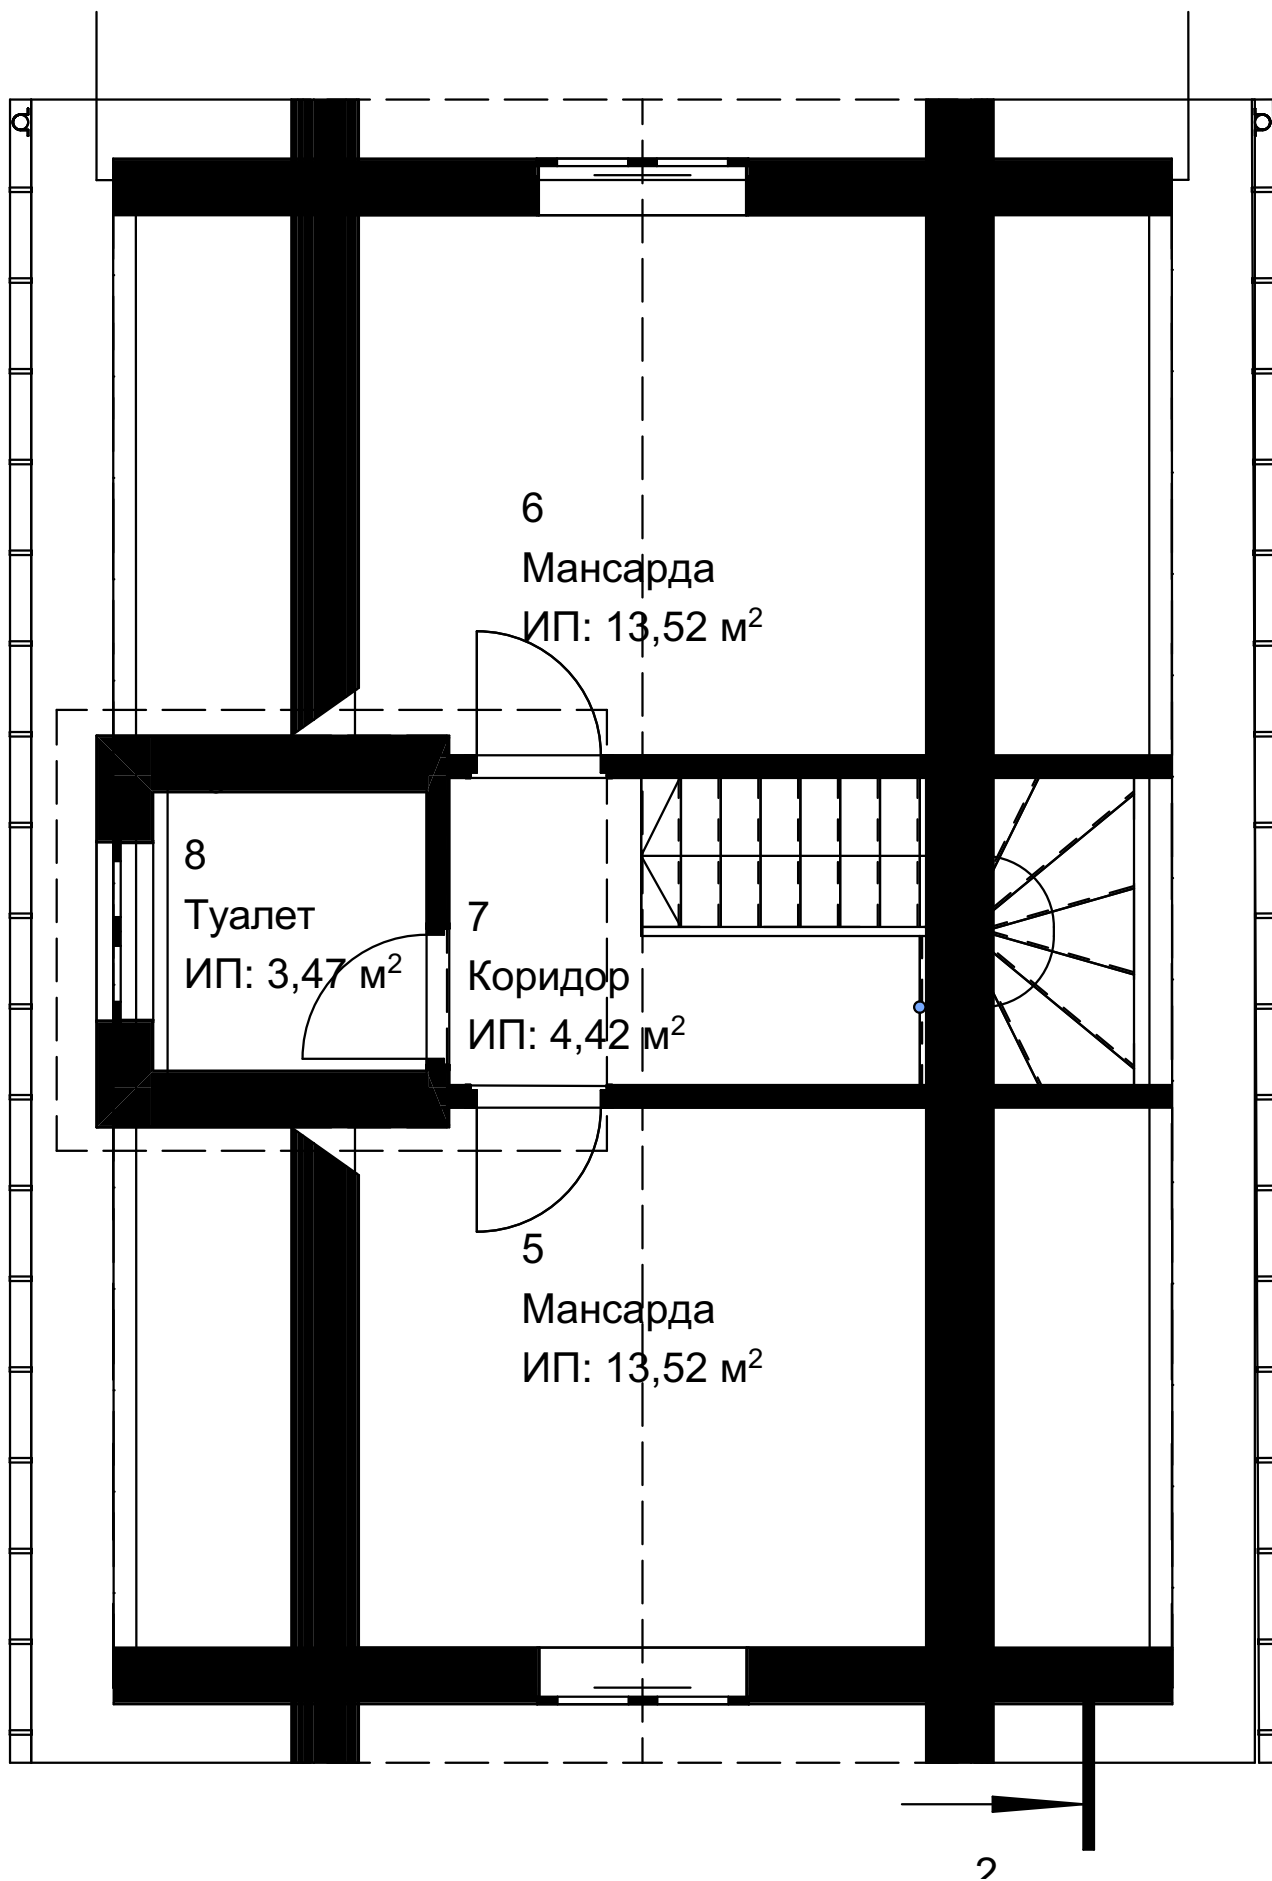


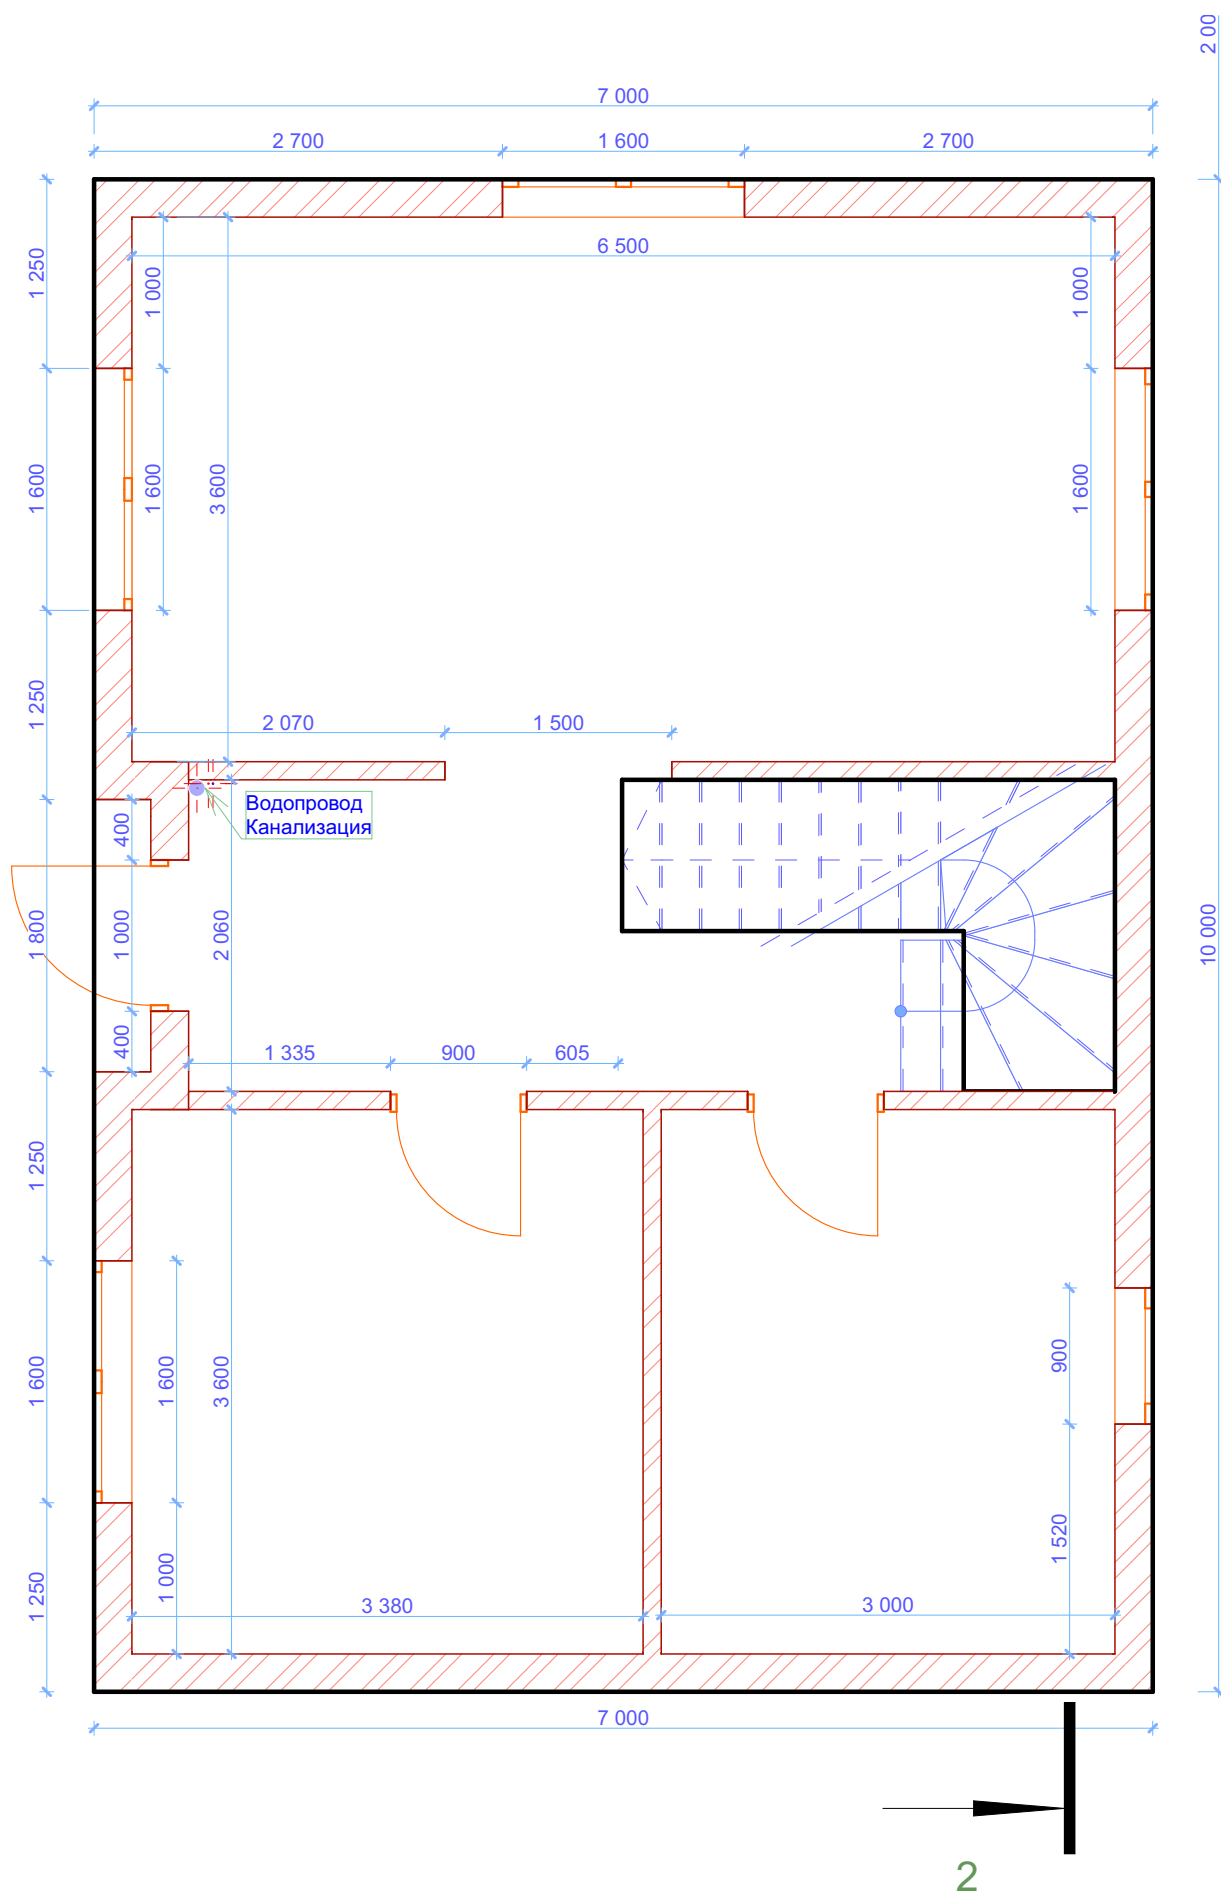


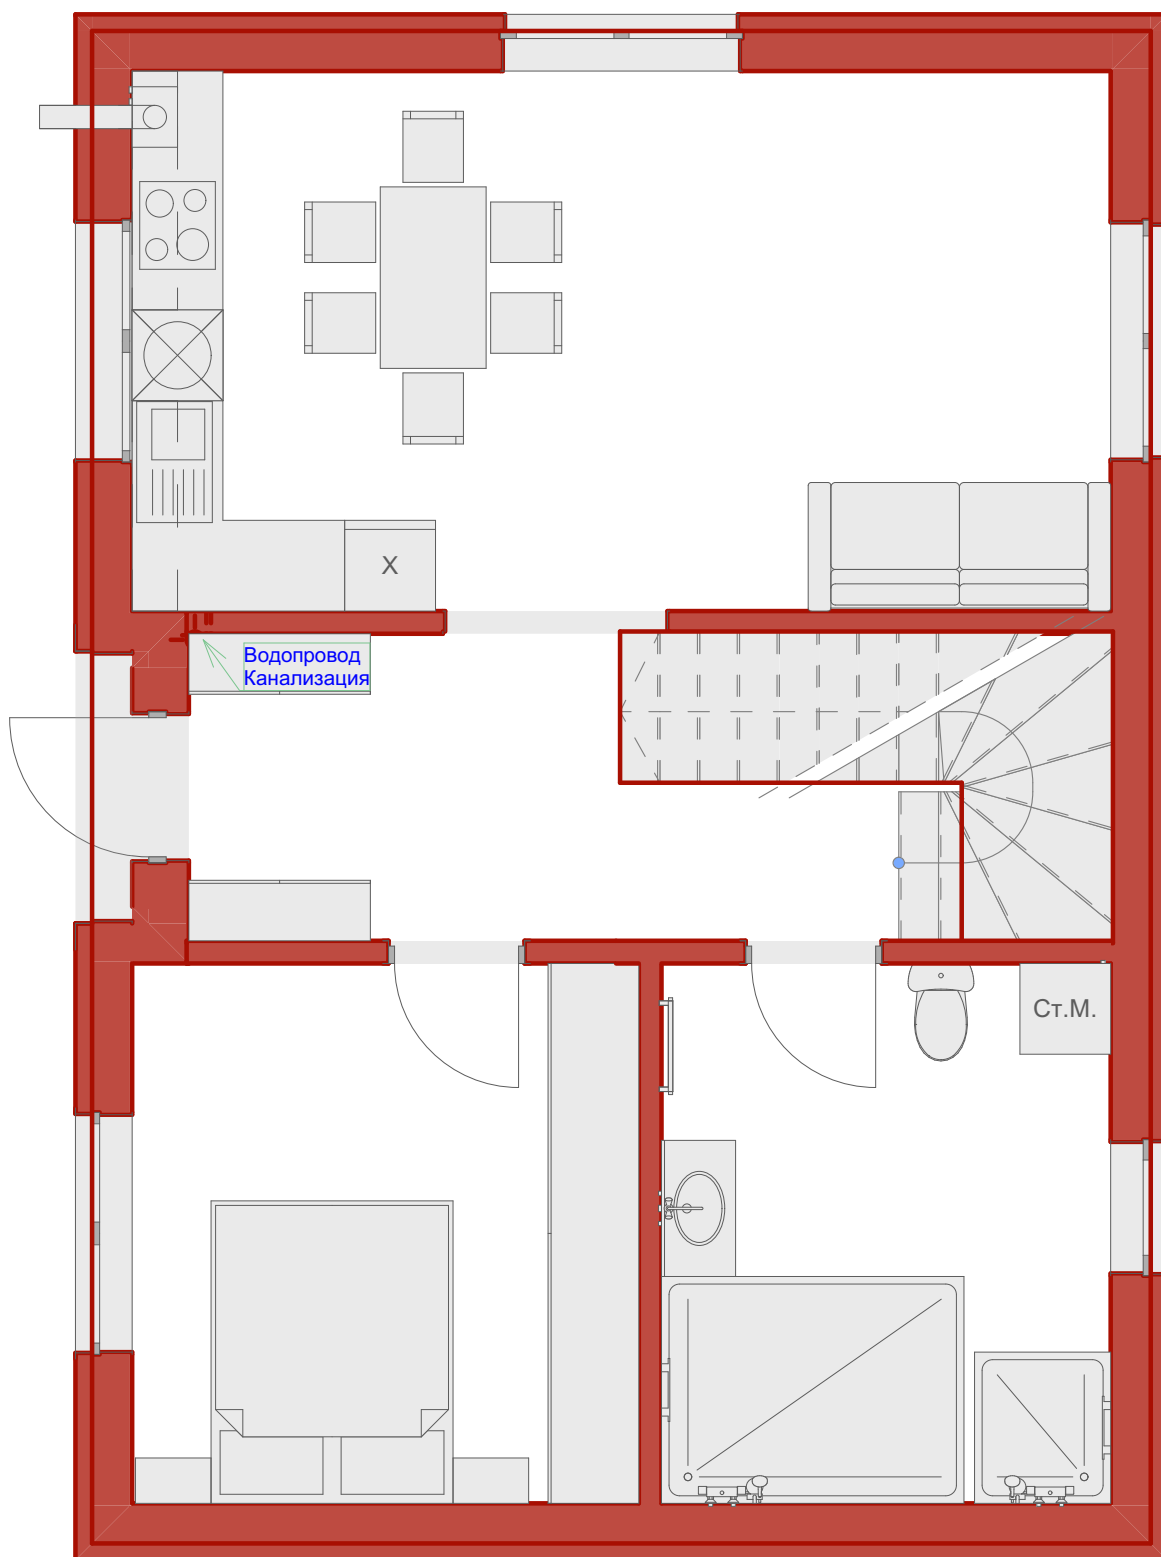






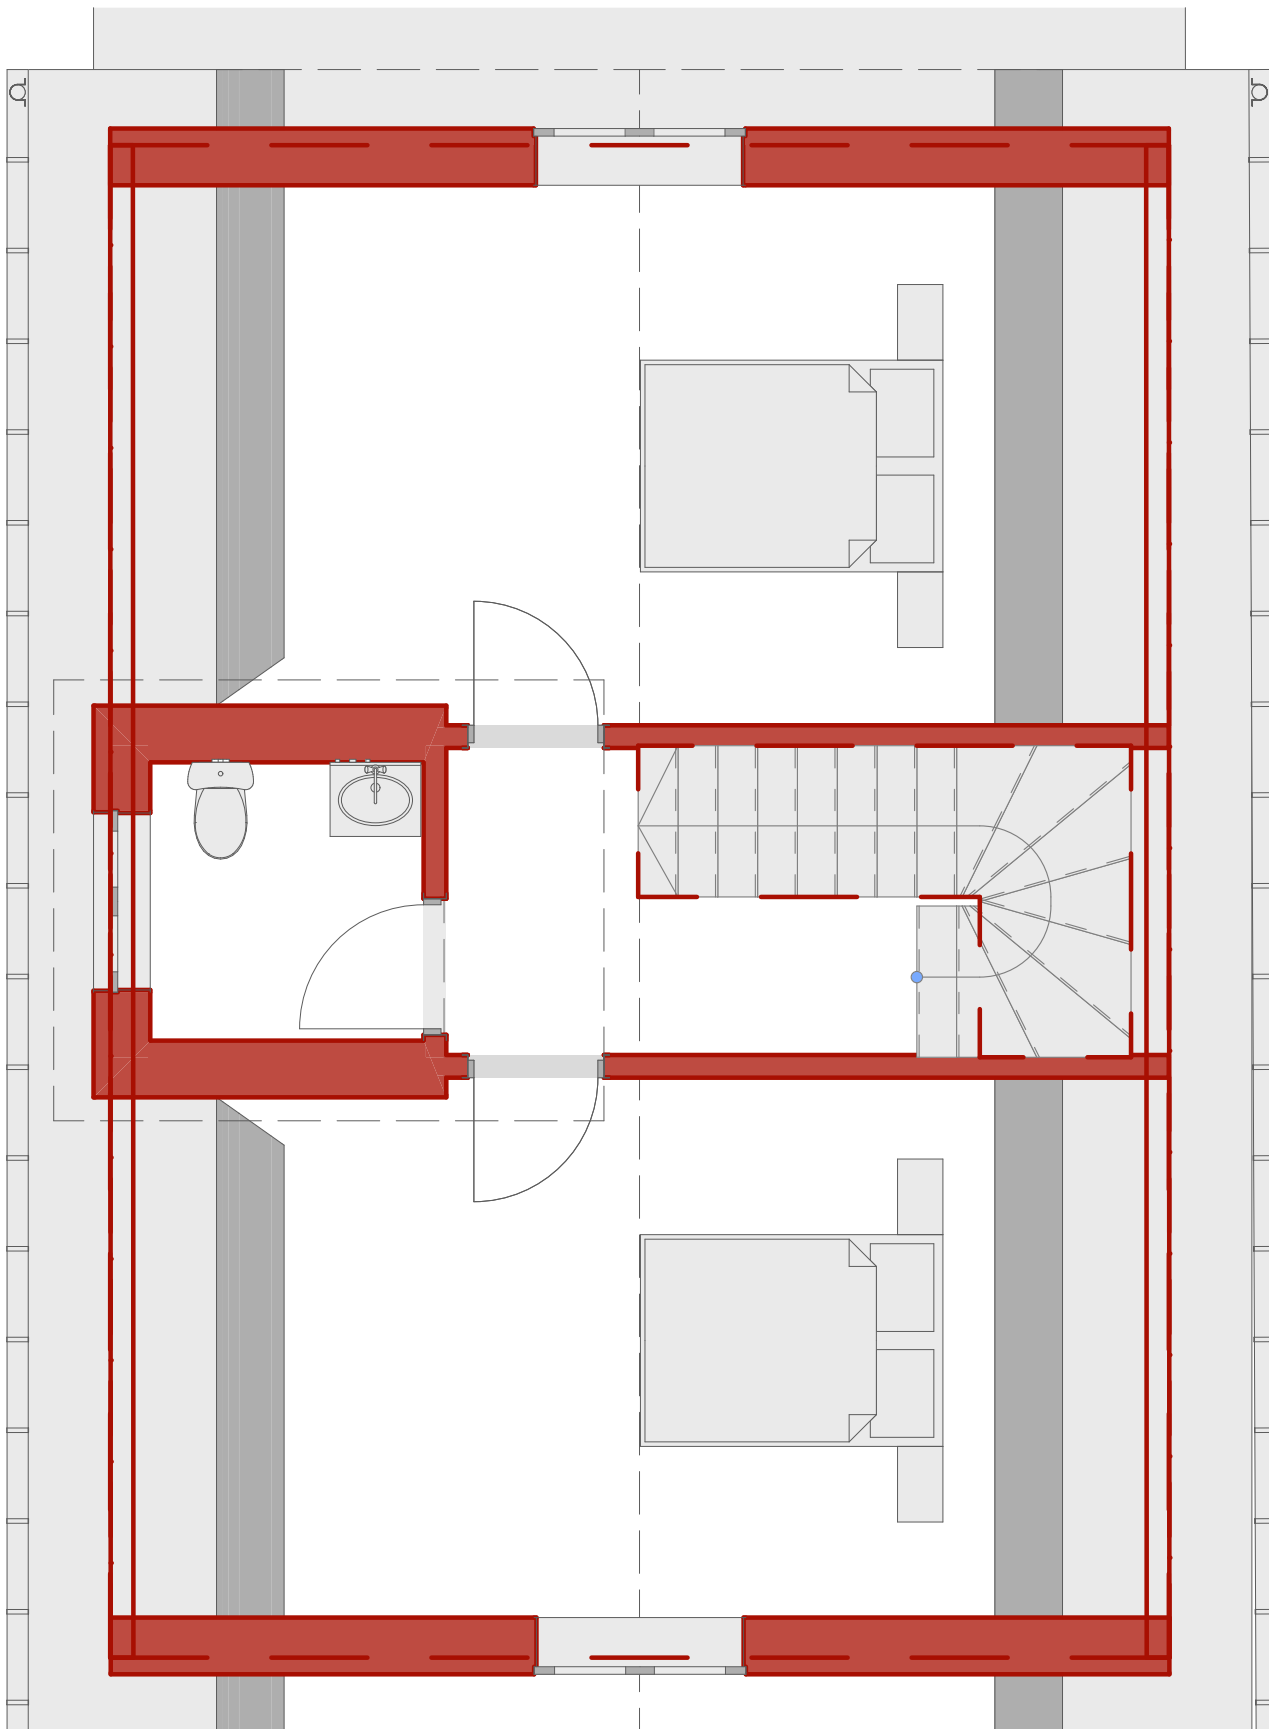


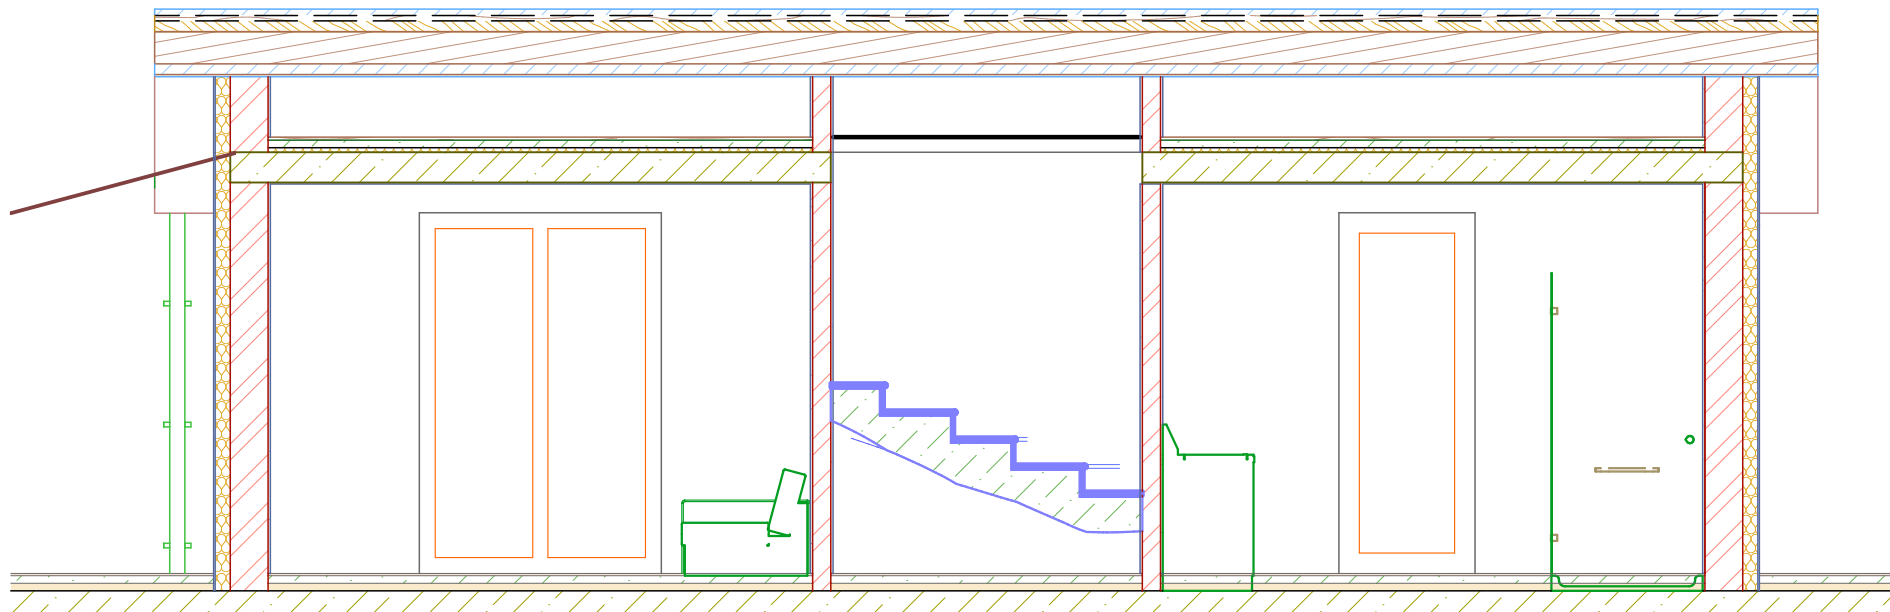



1 Разрез 1:50

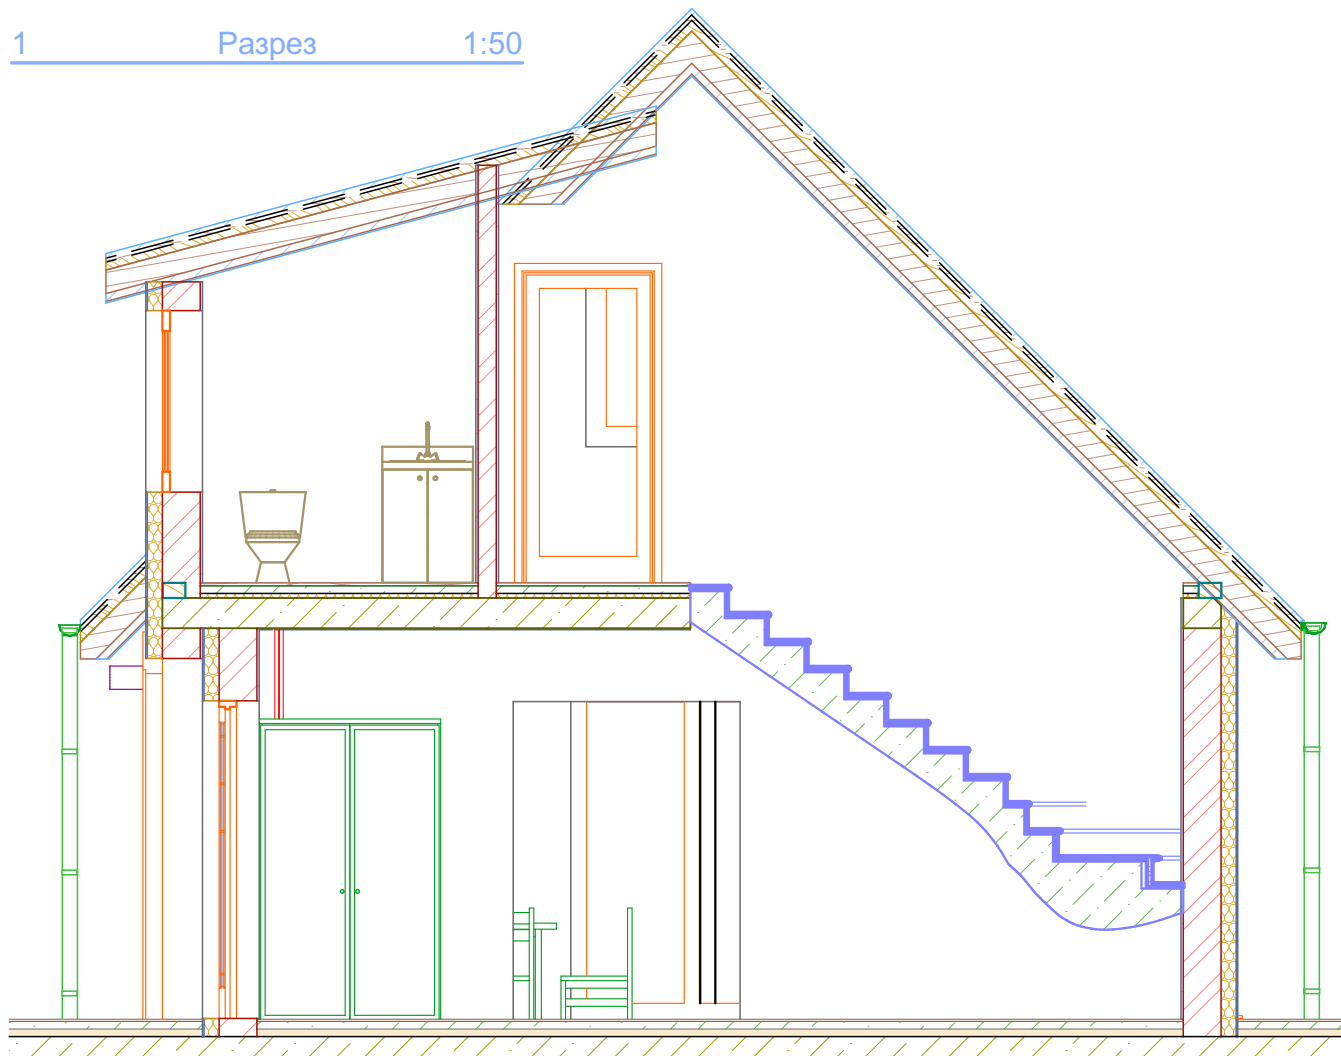

3 Разрез 1:50

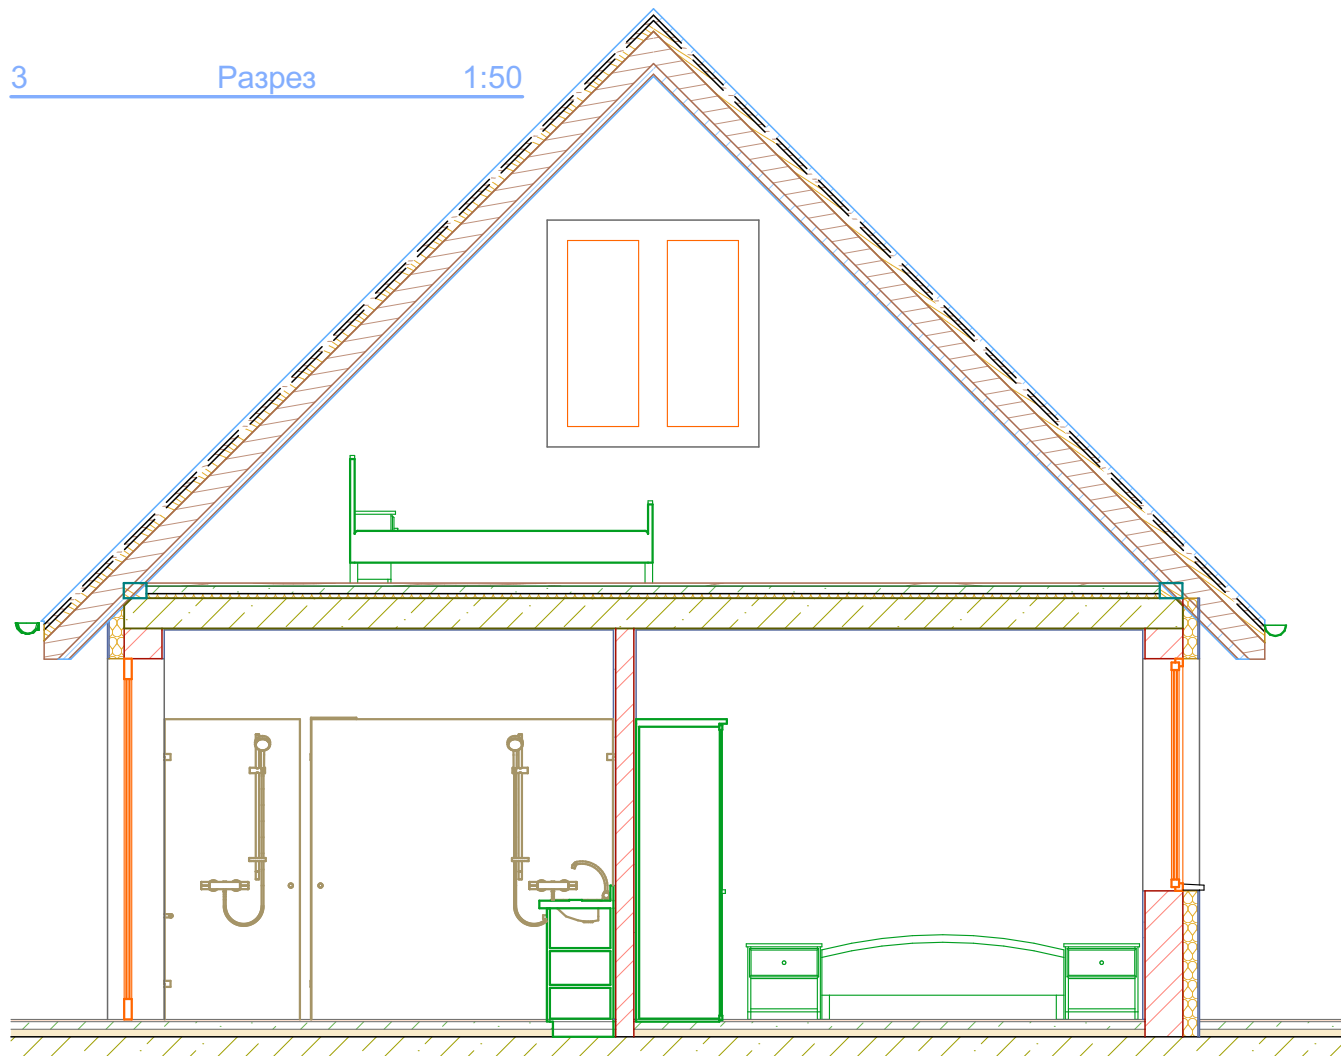

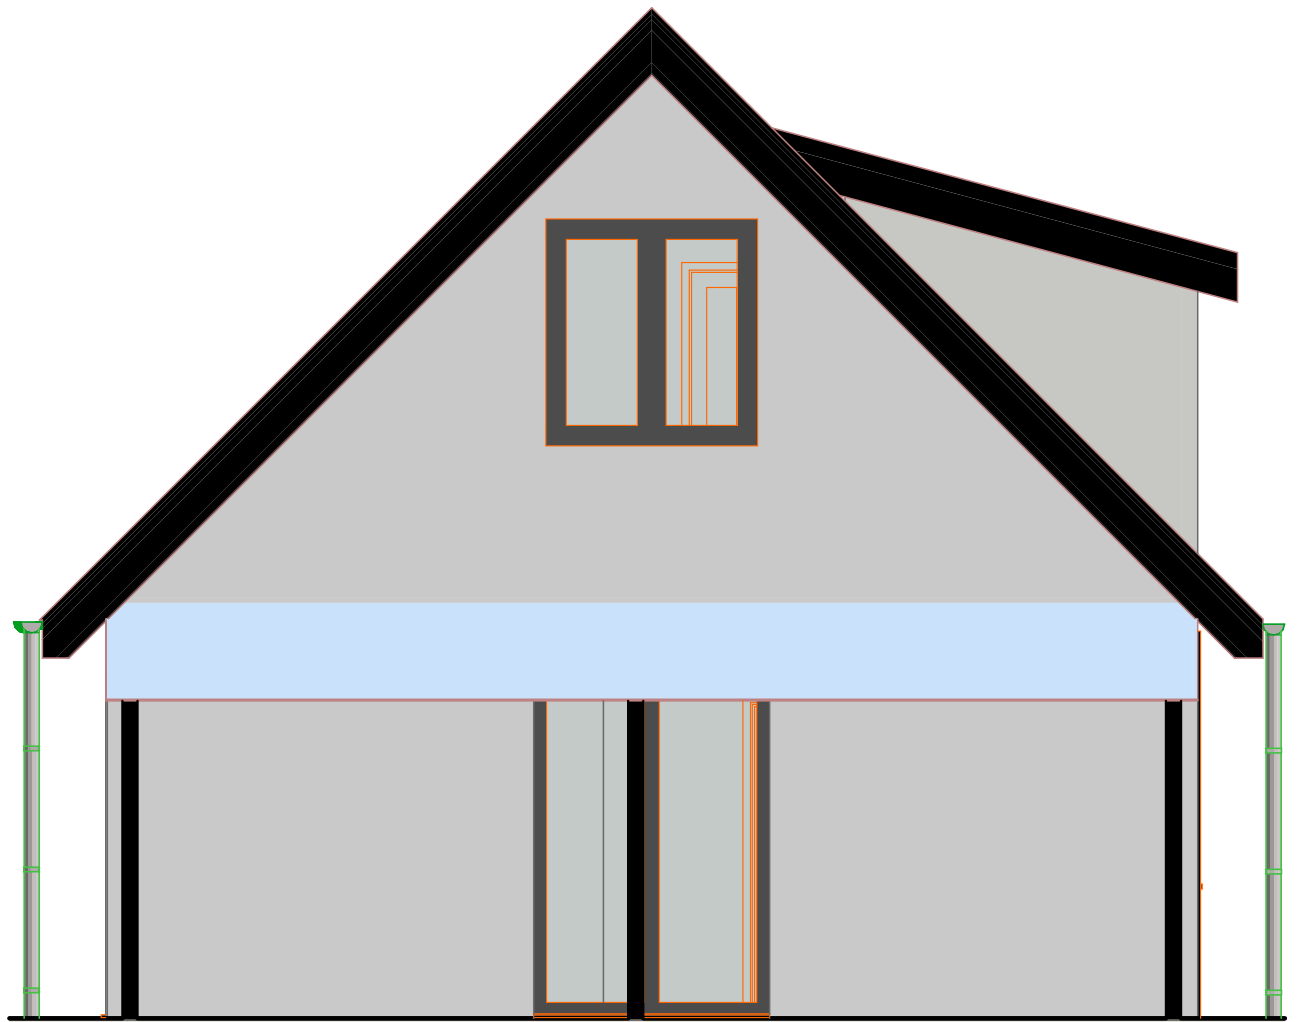

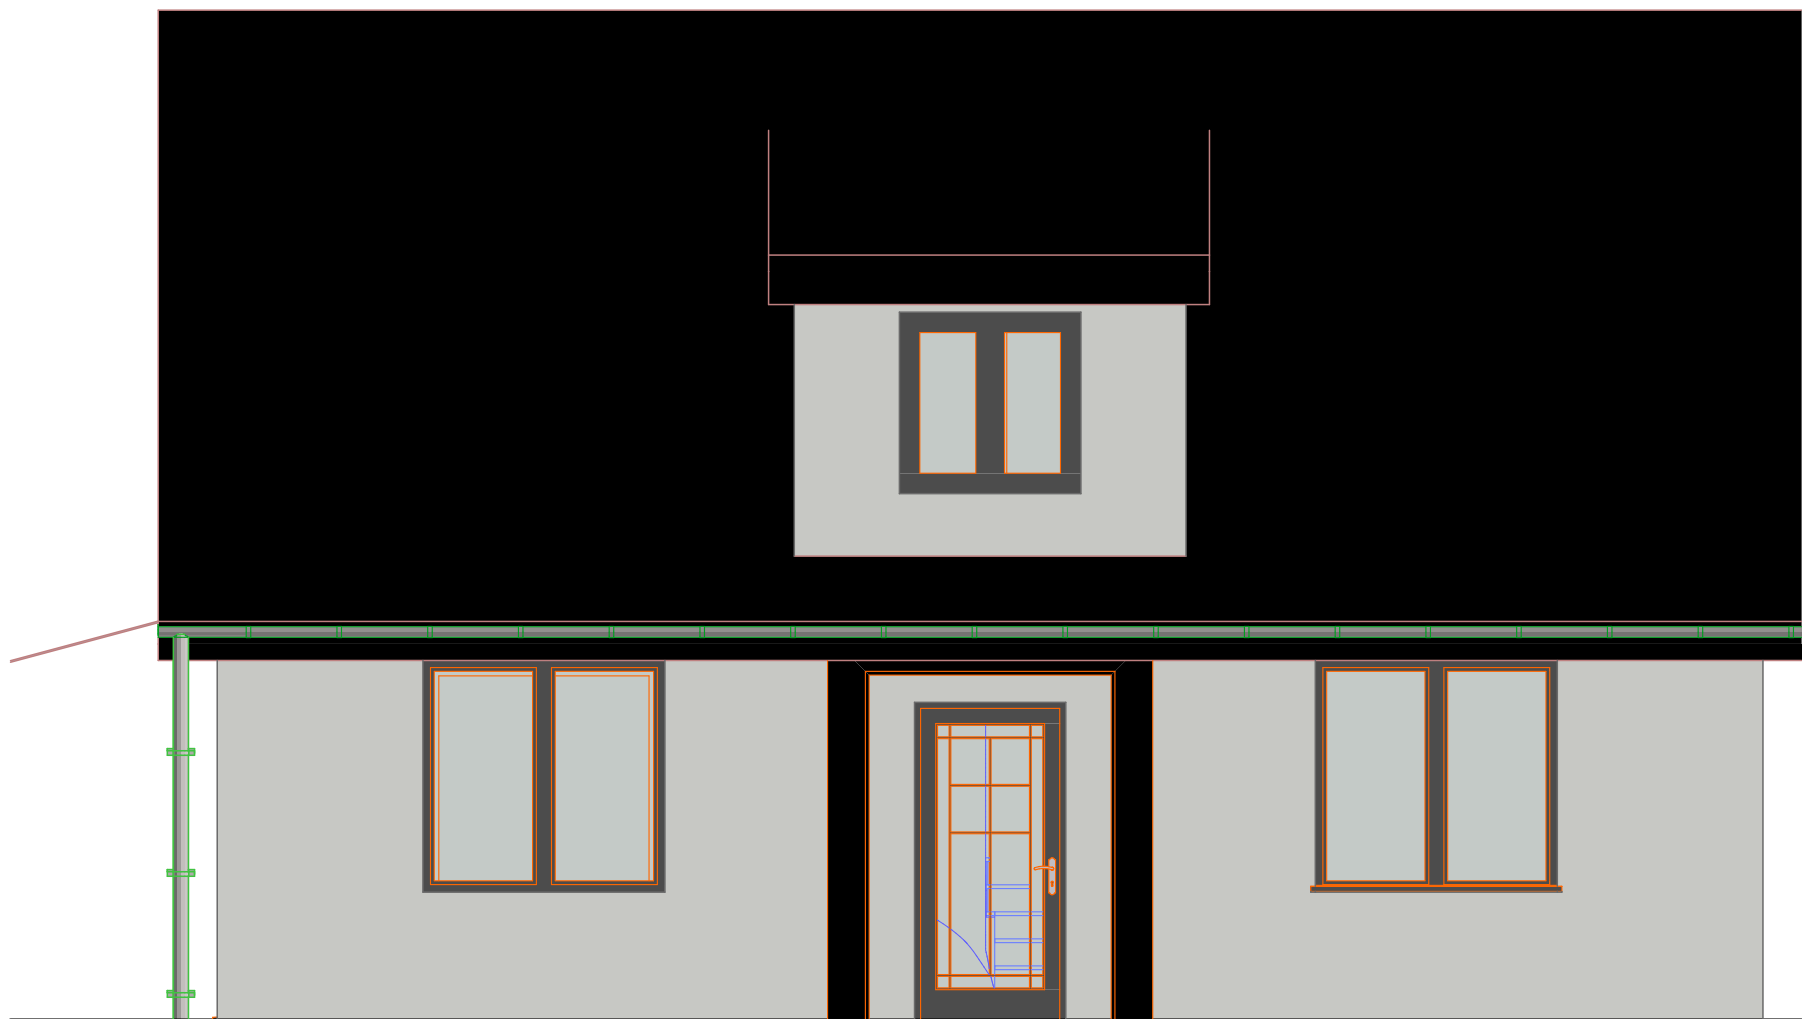





Общая Перспектива

1:1,67



Общая Перспектива (1)

1:1,67





Общая Перспектива (3)

1:1,67